

2.9



Lokal 2.9

26,67 m²

2 pokoje

Kondygnacja: I PIĘTRO

NR POMIESZCZENIE	POW.
1 Komunikacja	3,07 m ²
2 Łazienka	3,27 m ²
3 Pokój	6,70 m ²
4 Pokój dzienny z aneksem kuch.	12,36 m ²
5 Komórka lokatorska	1,27 m ²
SUMA	26,67 m ²



Apartamenty zlokalizowane są w okolicy, w której znajdziesz wszystko, czego potrzeba na co dzień – m.in. sklepy, punkty usługowe, przedszkola i szkoły.



Każdy apartament ma balkon, dzięki czemu do wnętrza mieszkania wpada mnóstwo naturalnego światła. To idealna przestrzeń np. do relaksu na świeżym powietrzu lub pielęgnowania ulubionych kwiatów.



Energooszczędność - okna o niskiej przepuszczalności cieplnej, dachy przygotowane pod instalację paneli fotowoltaicznych. Bezpieczeństwo – domofon, drzwi balkonowe zamykane na klucz w części mieszkań. Udogodnienia – Winda, garaż podziemny. Ogrzewanie – miejskie. Do każdego mieszkania komórka lokatorska na tej samej kondygnacji.

KAMTA

BIURO SPRZEDAŻY

Konieczność umówienia spotkania!



Ul. Mickiewicza 13B/3, 47-400 Racibórz

sprzedaz@kamta.pl

Tel. kom. **516 500 663**

Godziny pracy: pon.- pt. 8:00 - 18:00

Jeśli chcesz wiedzieć więcej,
umów się z nami na spotkanie!
516 500 663

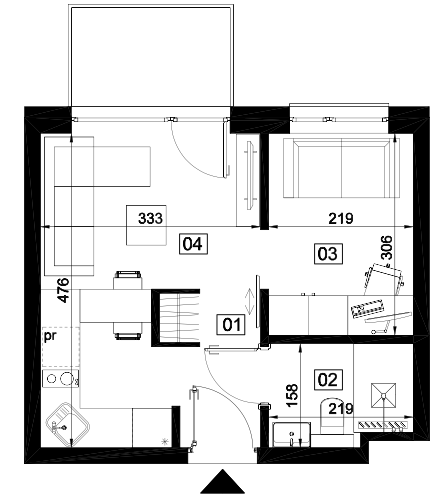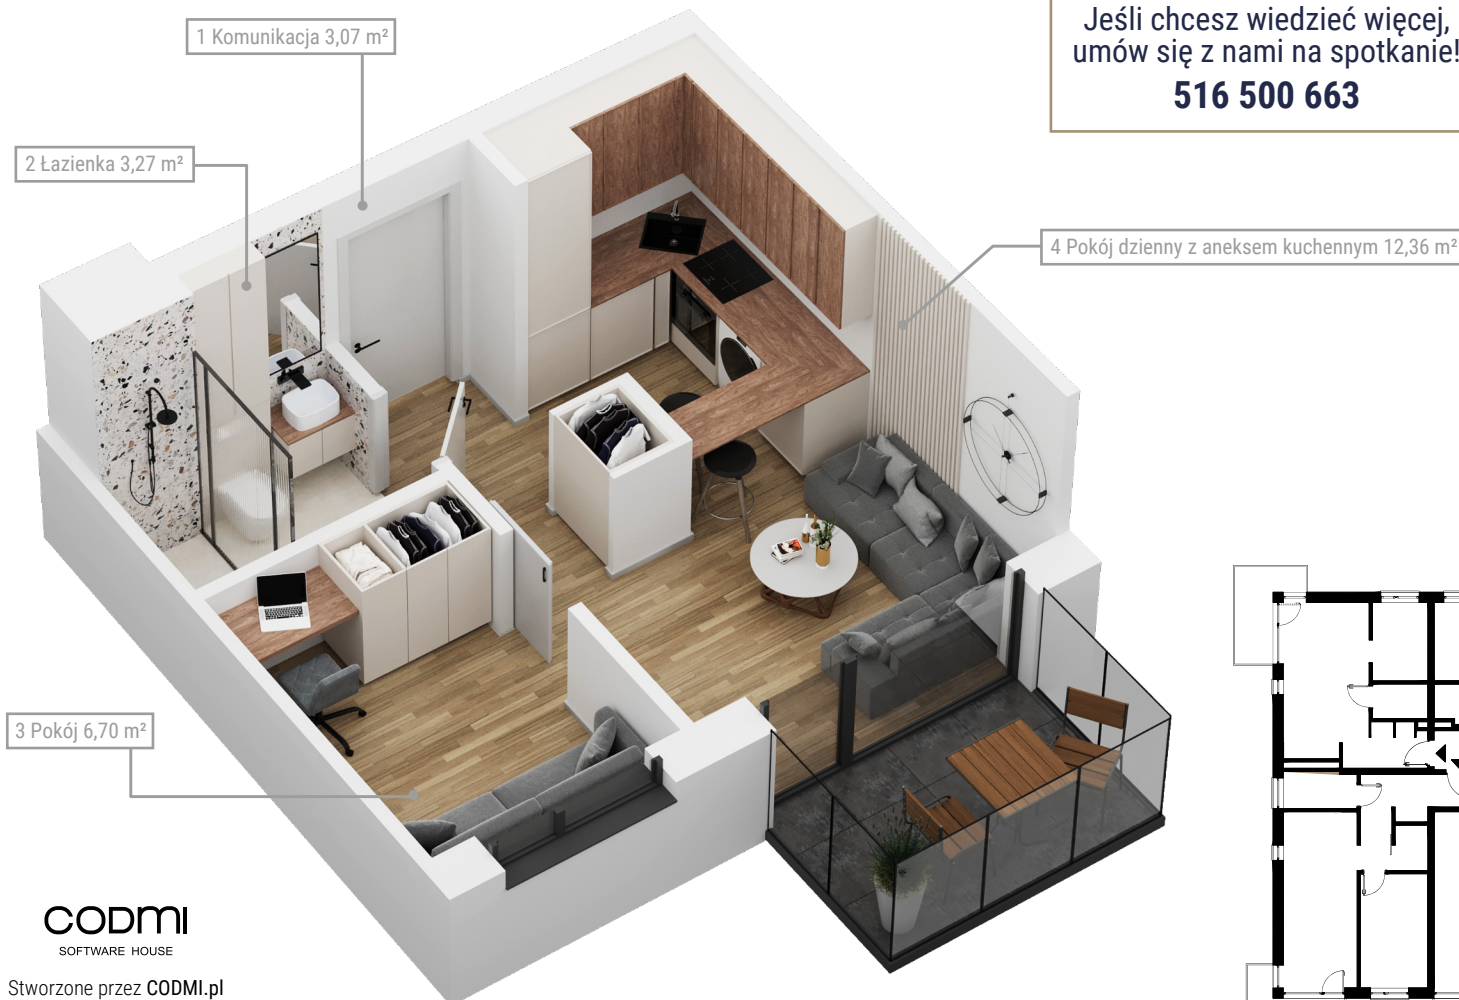

CODMI
SOFTWARE HOUSE

Stworzone przez CODMI.pl