




18B

NR POMIESZCZENIA	POW.
1 Przedpokój	7,37 m ²
2 Sypialnia	9,48 m ²
3 Sypialnia	12,43 m ²
4 Łazienka	4,83 m ²
5 Pokój dzienny z aneksem kuchennym	24,13 m ²
6 Wnęka	2,24 m ²
7 Pomieszczenie gospodarcze	1,10 m ²
8 Komórka lokatorska	11,82 m ²
9 Miejsce postojowe w garażu	18,13 m ²
SUMA	91,53 m²
10 Pomieszczenie techniczne, część wspólna	7,52 m ²
11 Powierzchnia ogródka	53,11 m ²

BIURO SPRZEDAŻY
Konieczność umówienia spotkania!
Ul. Mickiewicza 13B/3, 47-400 Racibórz
sprzedaz@kamta.pl
Tel. kom. **516 500 663**
Godziny pracy: pon.- pt. 8:00 - 18:00

Jeśli chcesz wiedzieć więcej,
umów się z nami na spotkanie!

516 500 663

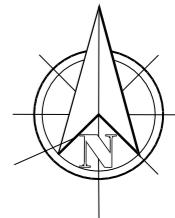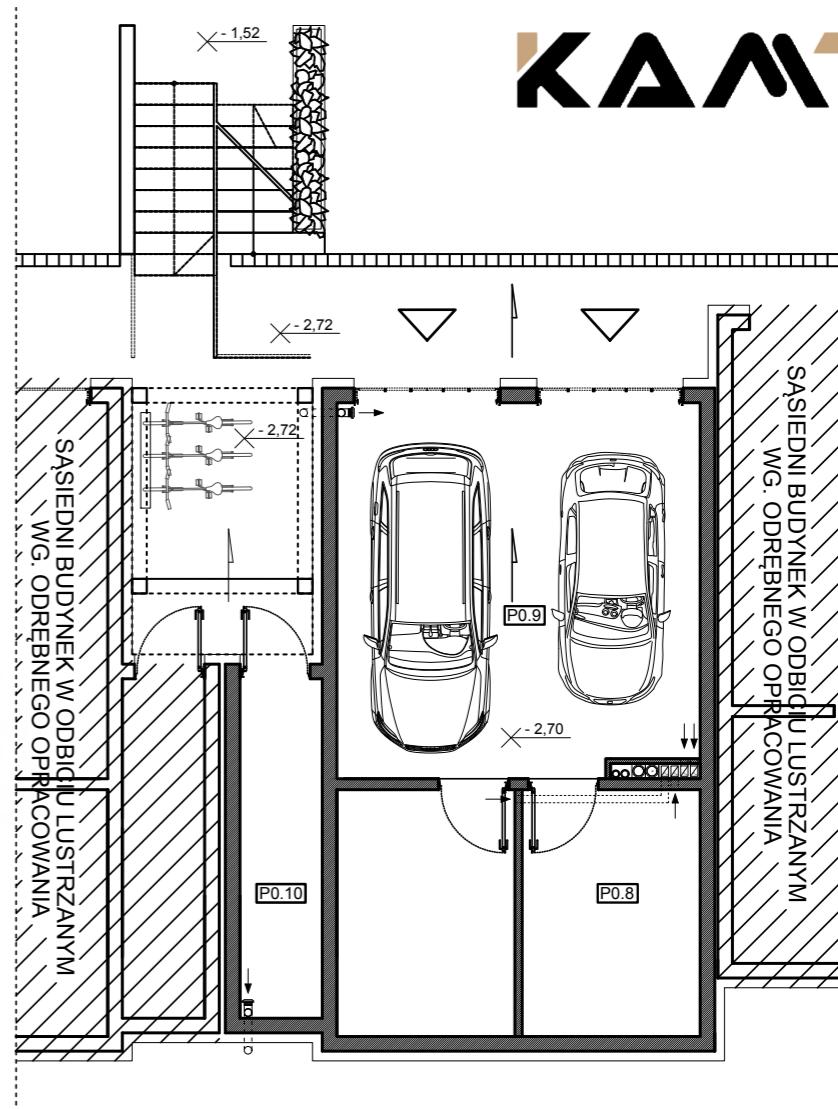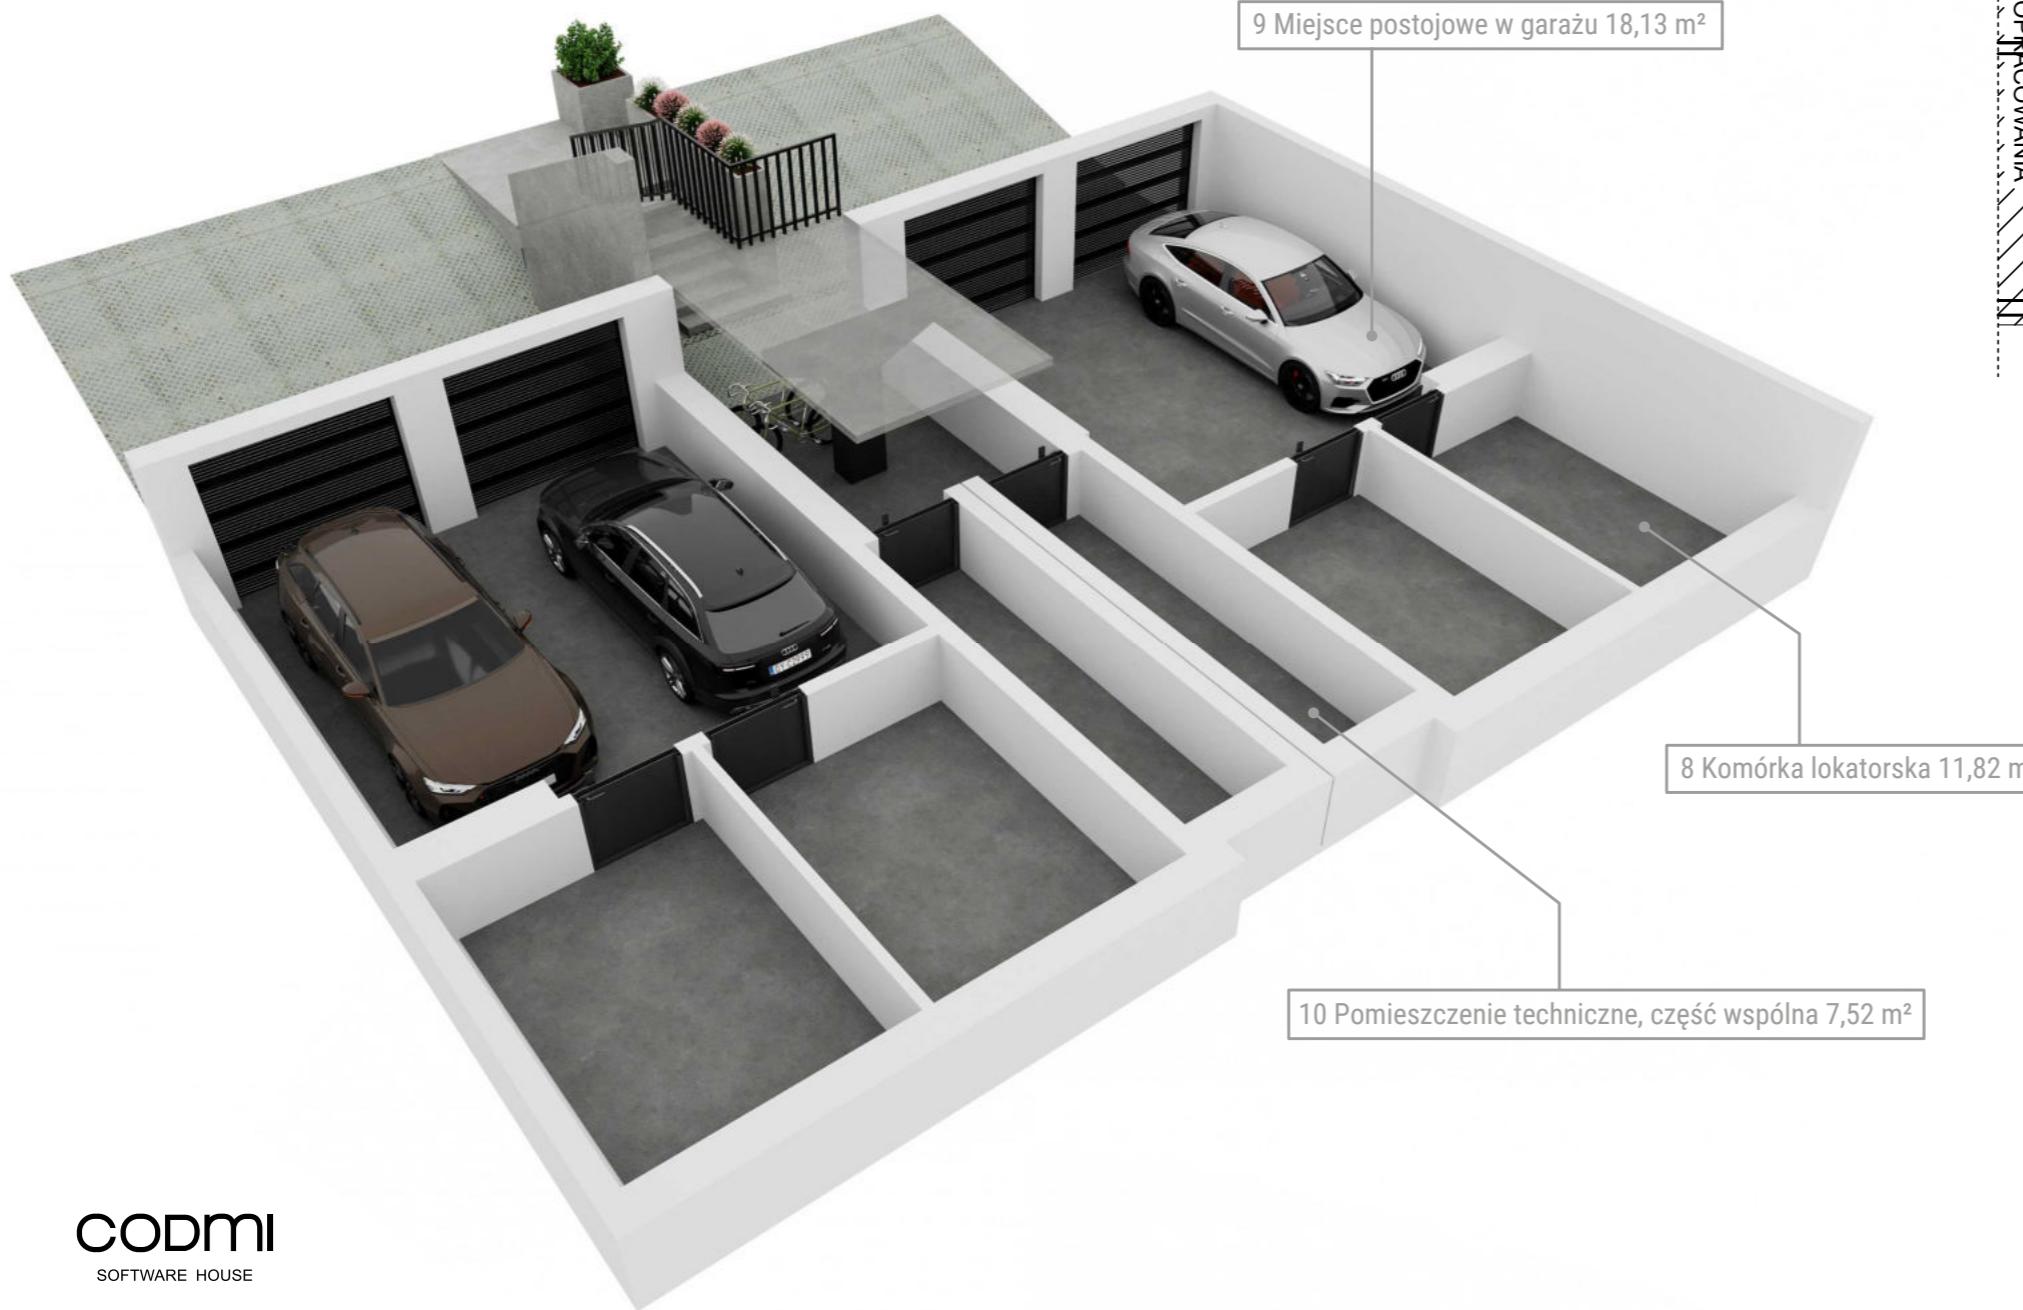

CODMI
SOFTWARE HOUSE




Stworzone przez CODMI.pl

KAMTA

LOKALIZACJA BUDYNKU

18B

NR POMIESZCZENIA	POW.
1 Przedpokój	7,37 m ²
2 Sypialnia	9,48 m ²
3 Sypialnia	12,43 m ²
4 Łazienka	4,83 m ²
5 Pokój dzienny z aneksem kuchennym	24,13 m ²
6 Wnęka	2,24 m ²
7 Pomieszczenie gospodarcze	1,10 m ²
8 Komórka lokatorska	11,82 m ²
9 Miejsce postojowe w garażu	18,13 m ²
SUMA	91,53 m²
10 Pomieszczenie techniczne, część wspólna	7,52 m ²
11 Powierzchnia ogrodka	53,11 m ²

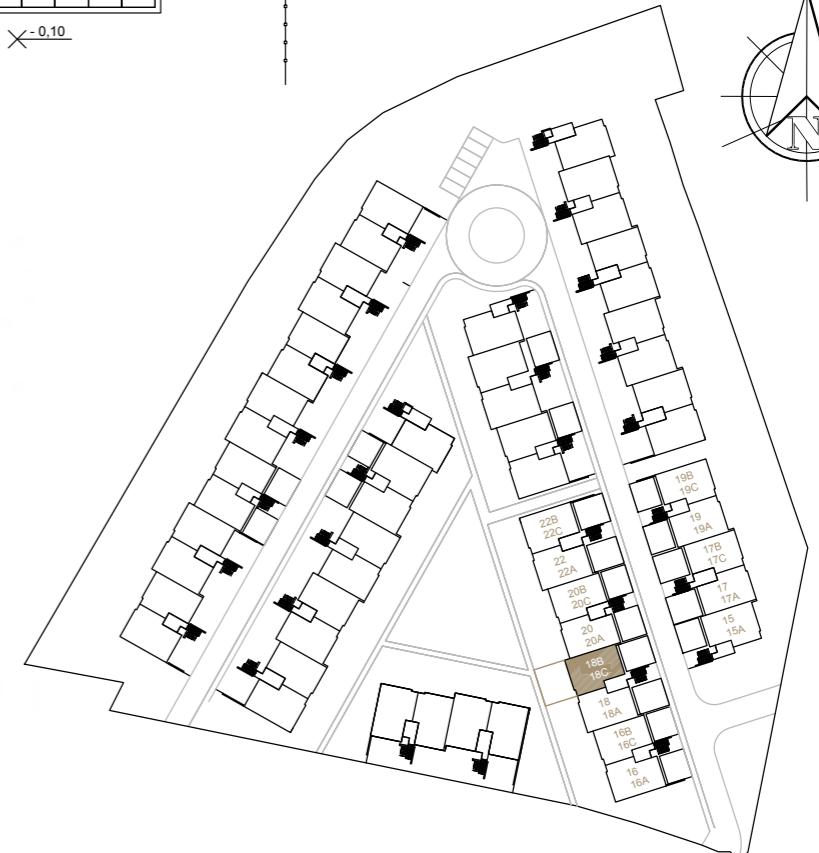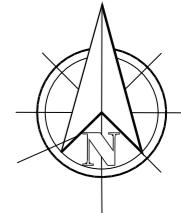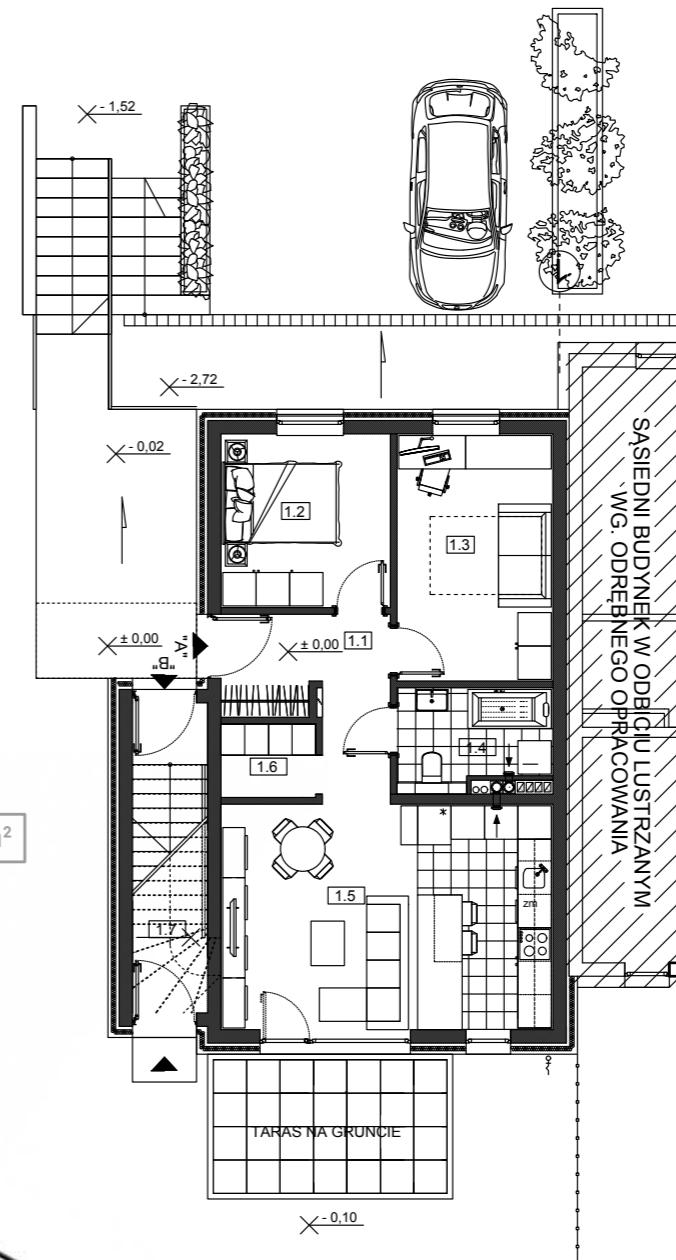

КАЛГА

BIURO SPRZEDAŻY

Konieczność umówienia spotkania!

Ul. Mickiewicza 13B/3,

sprzedaz@kamta.pl

Tel. kom. 516 500 663

Godziny pracy: pon.- pt. 8:00 - 18:00

Jeśli chcesz wiedzieć więcej,
umów się z nami na spotkanie!

516 500 663

CODMI
SOFTWARE HOUSE