

# 19C

NR POMIESZCZENIA	POW.
1 Komunikacja	1,49 m <sup>2</sup>
2 Przedpokój	17,34 m <sup>2</sup>
3 Sypialnia	7,05 m <sup>2</sup>
4 Sypialnia	12,43 m <sup>2</sup>
5 Łazienka	4,83 m <sup>2</sup>
6 Garderoba	3,36 m <sup>2</sup>
7 Sypialnia	11,57 m <sup>2</sup>
8 Pokój dzienny z aneksem kuchennym	29,57 m <sup>2</sup>
9 Toaleta	1,96 m <sup>2</sup>
10 Komórka lokatorska	11,82 m <sup>2</sup>
11 Miejsce postojowe w garażu	18,13 m <sup>2</sup>
<b>SUMA</b>	<b>119,55 m<sup>2</sup></b>
12 Pomieszczenie techniczne, część wspólna	<b>7,52 m<sup>2</sup></b>

## BIURO SPRZEDAŻY

Konieczność umówienia spotkania!

Ul. Mickiewicza 13B/3, 47-400 Racibórz




sprzedaz@kamta.pl

Tel. kom. 516 500 663

Godziny pracy: pon.- pt. 8:00 - 18:00

Jeśli chcesz wiedzieć więcej,  
umów się z nami na spotkanie!

### 516 500 663

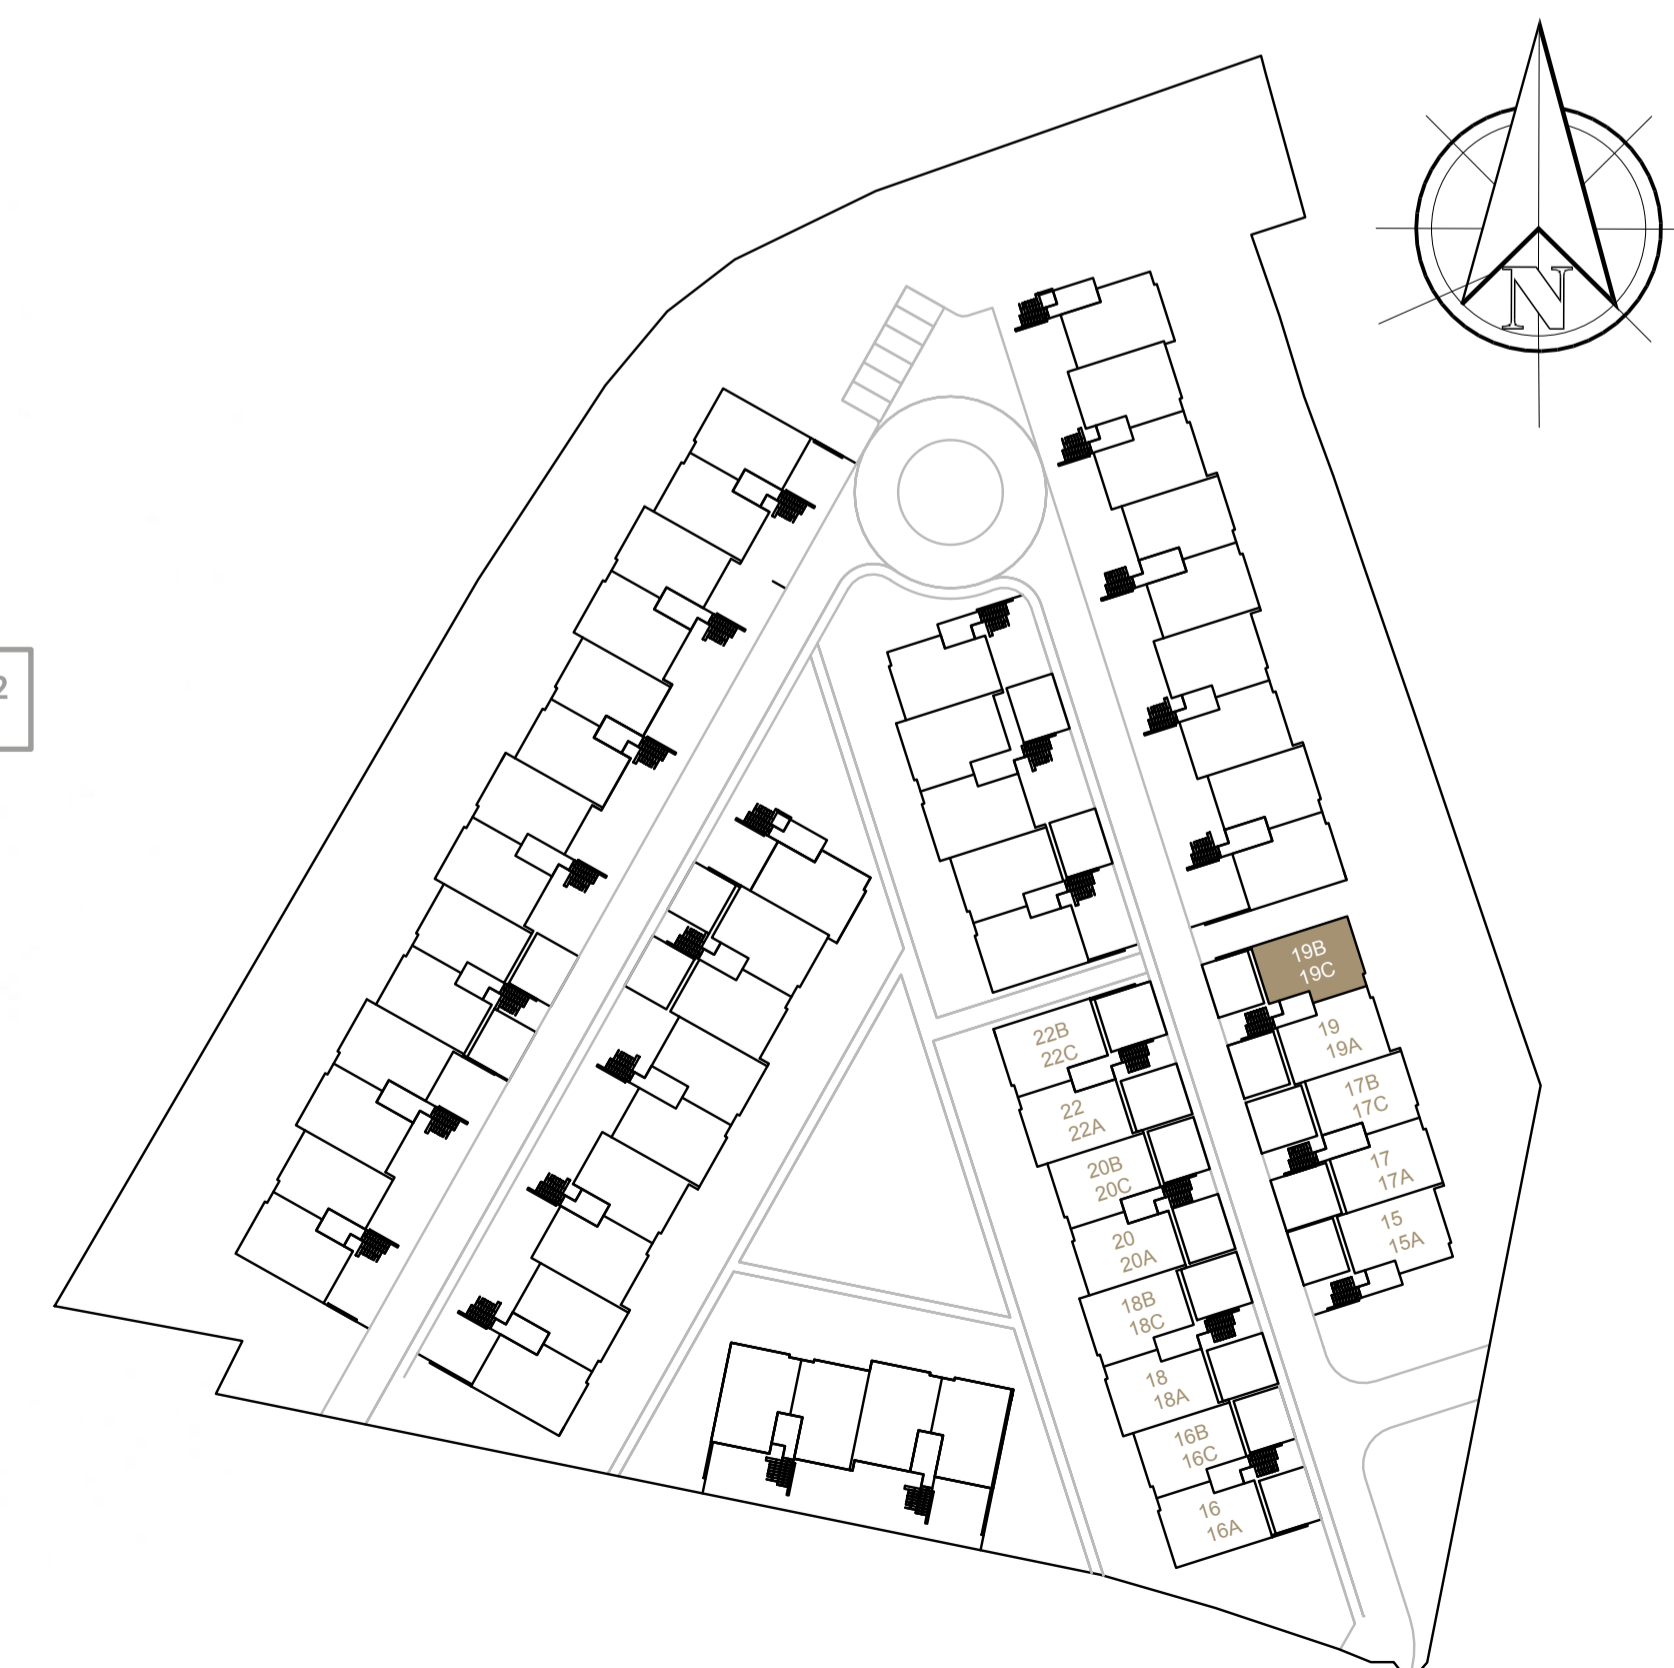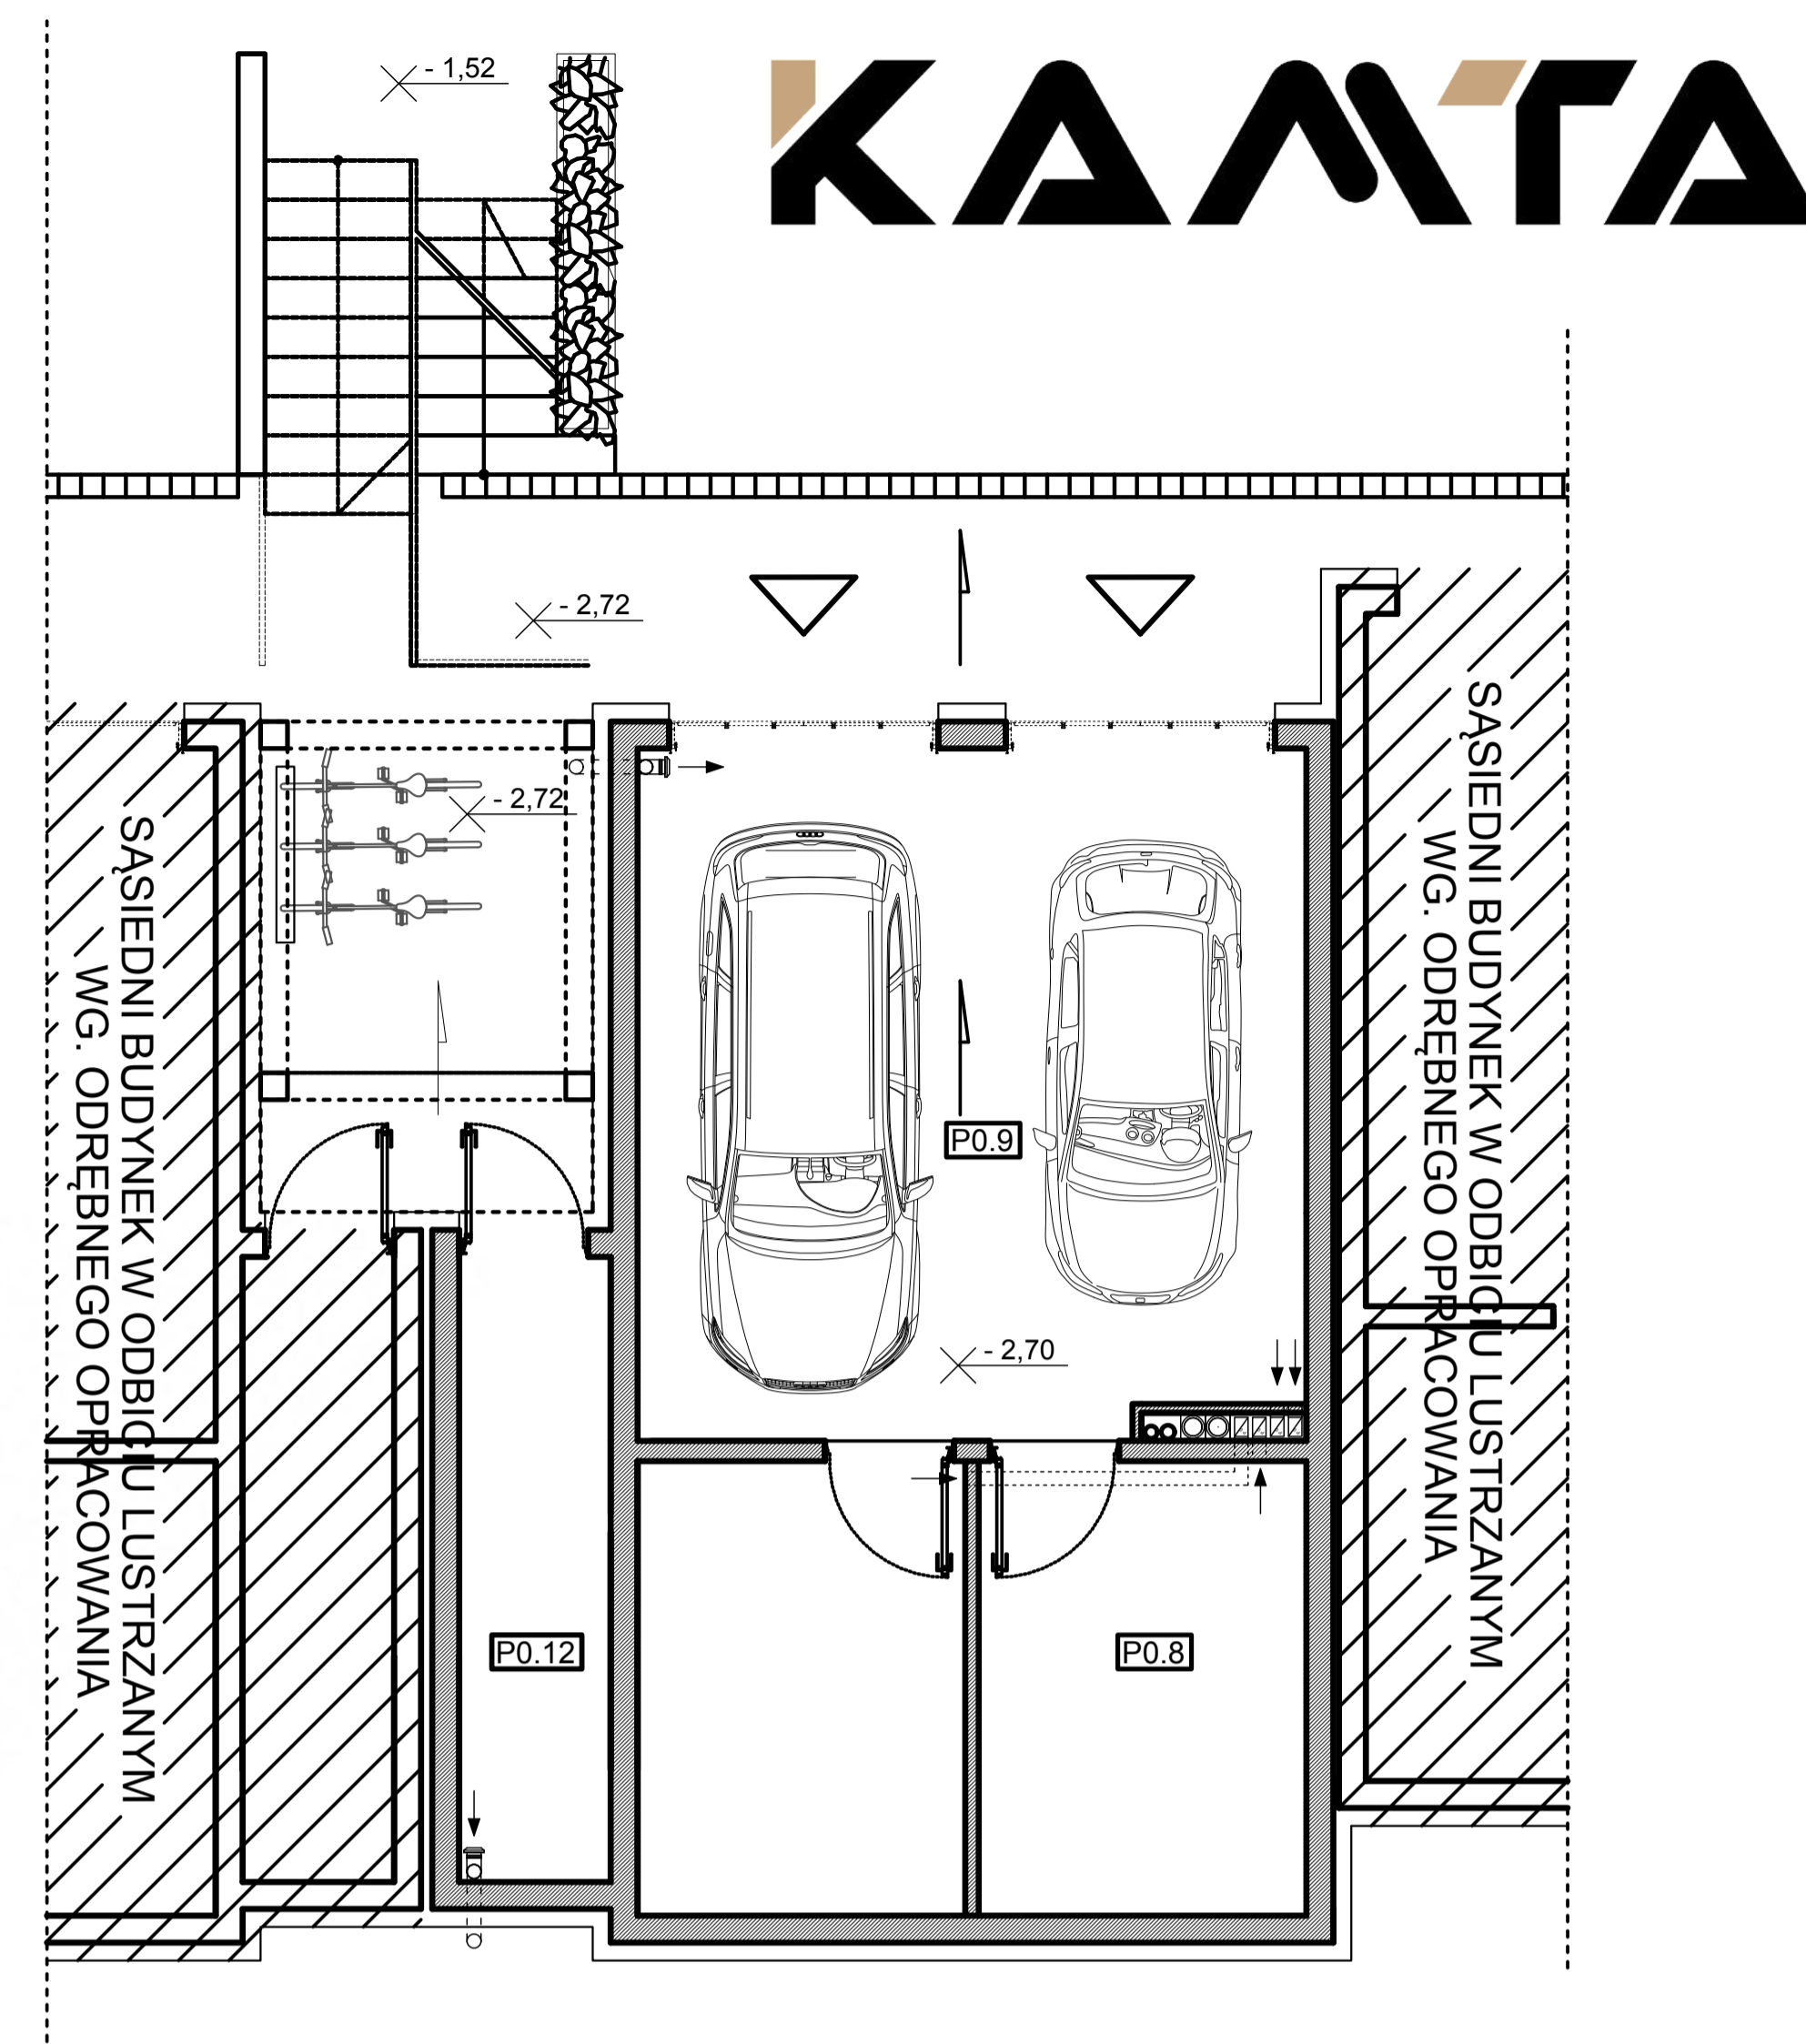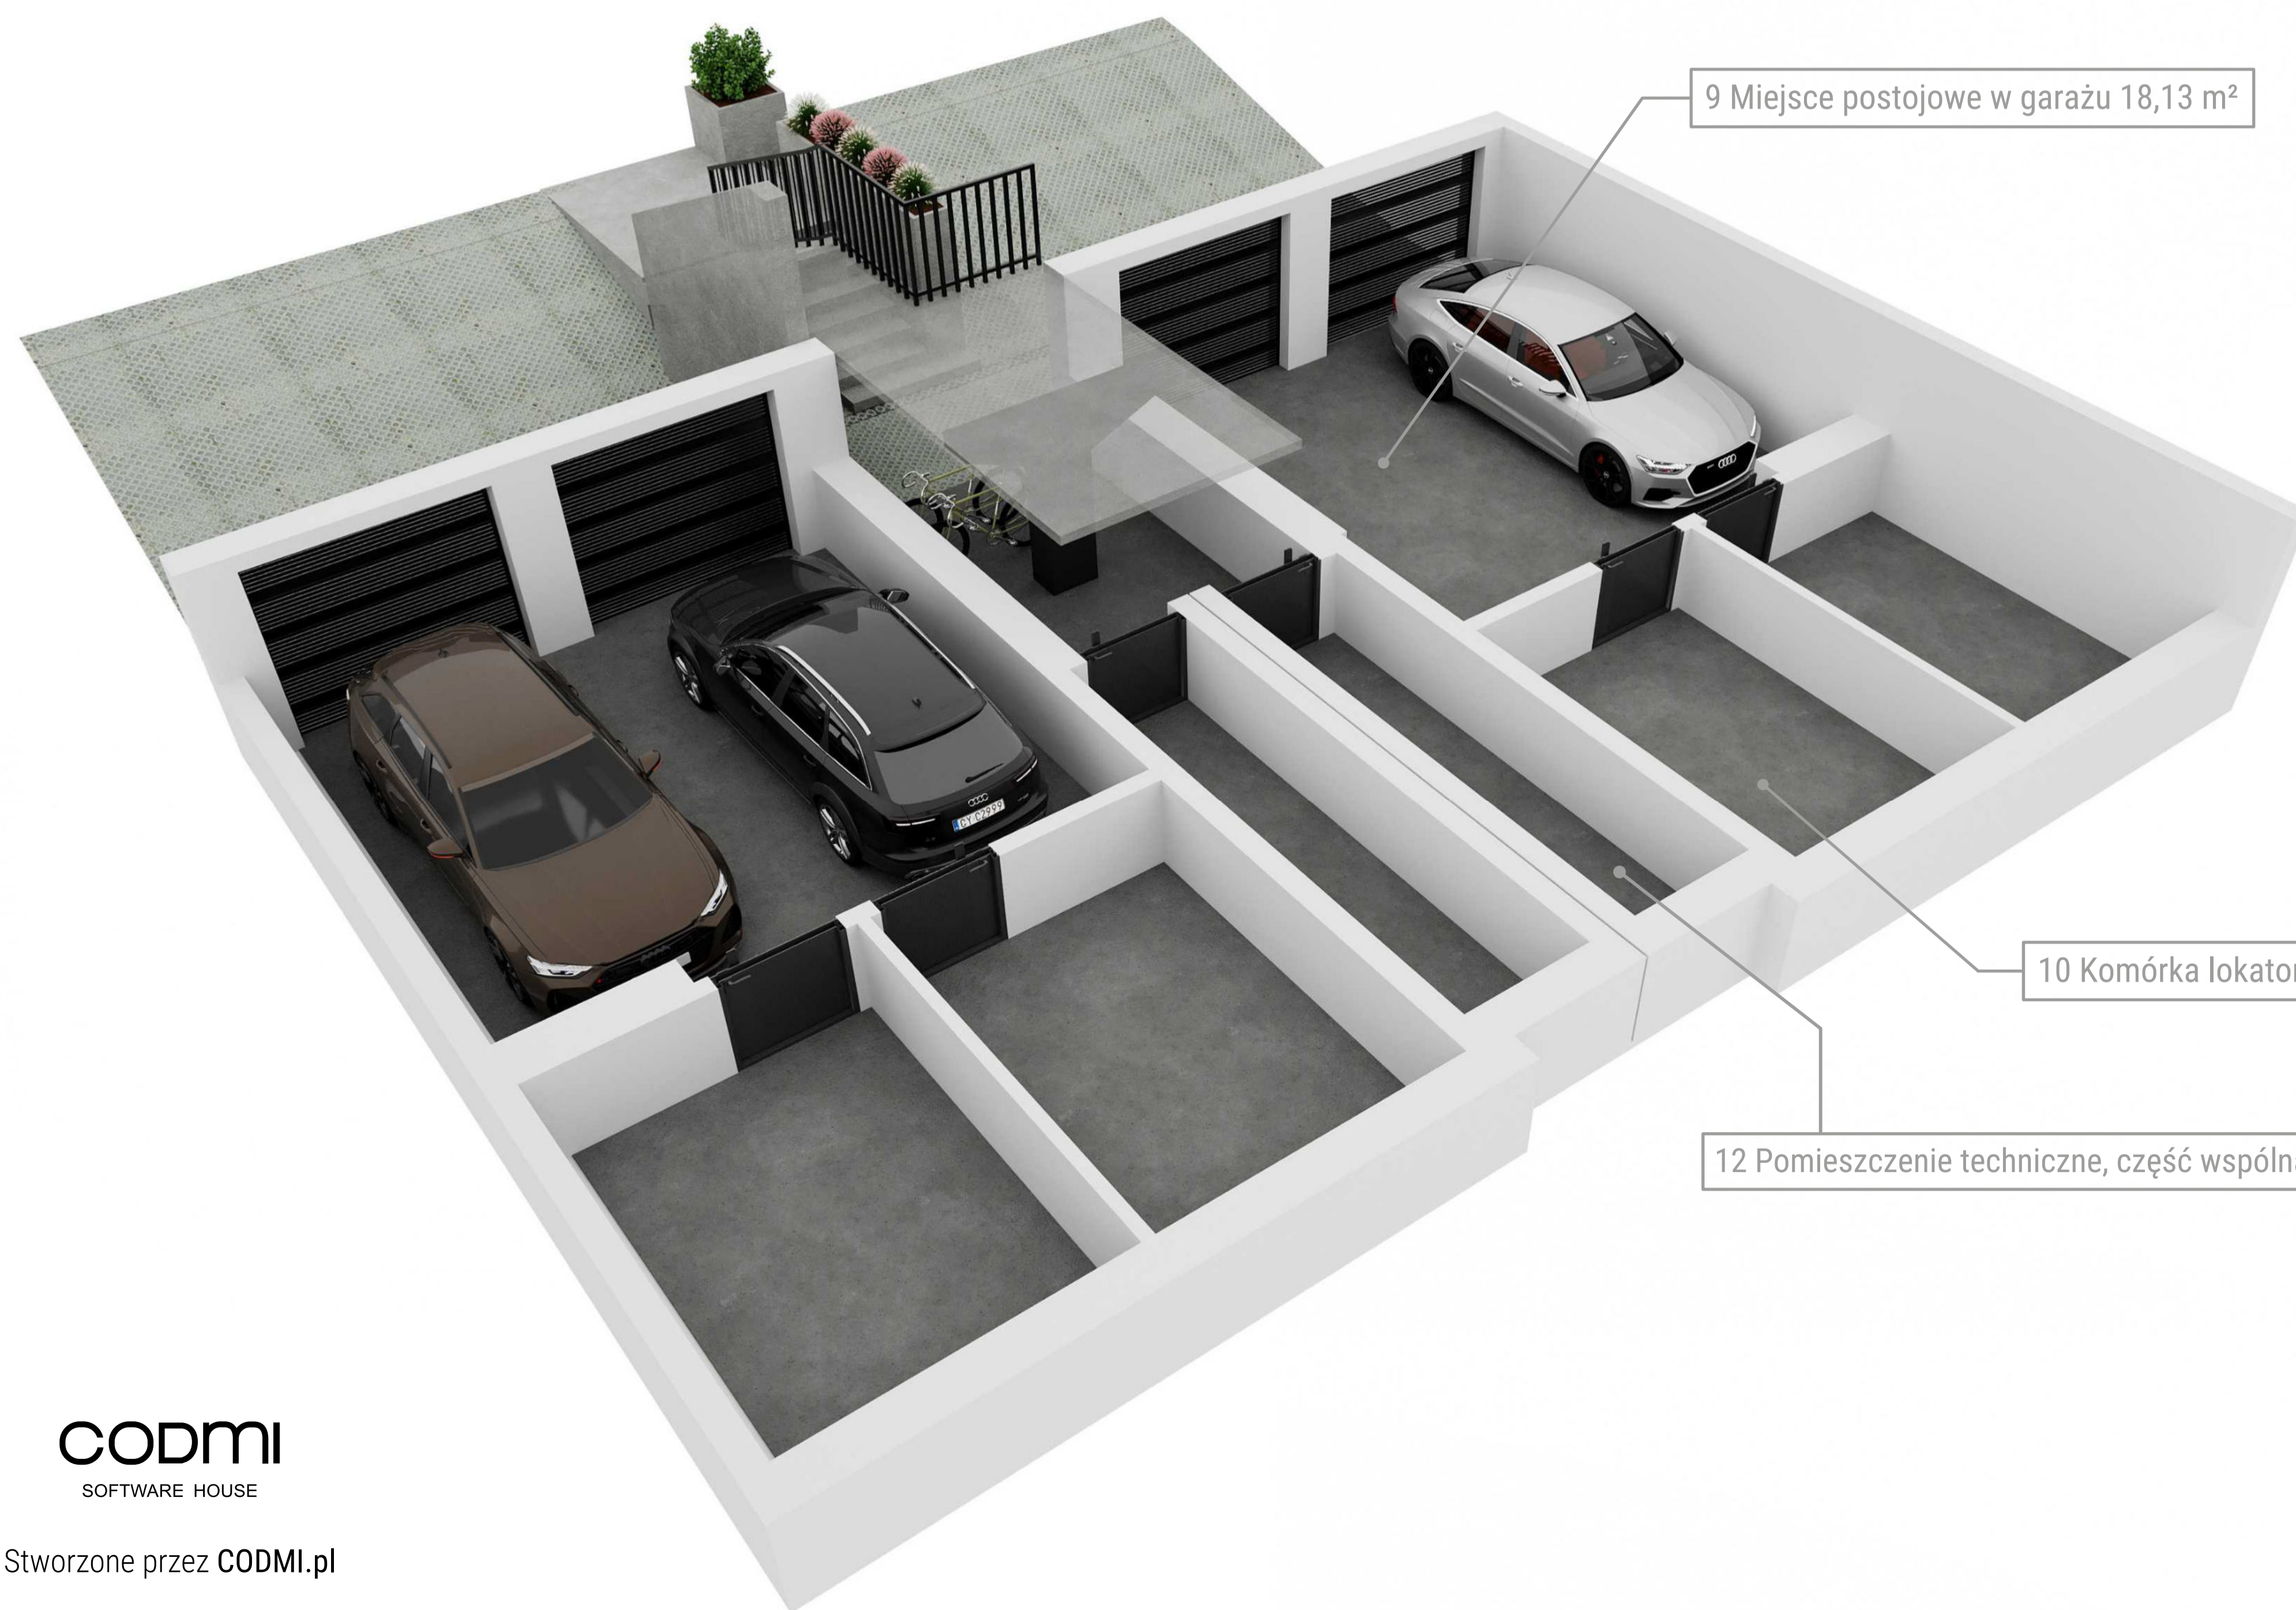

LOKALIZACJA BUDYNKU



# 19C

NR POMIESZCZENIA	POW.
1 Komunikacja	1,49 m <sup>2</sup>
2 Przedpokój	17,34 m <sup>2</sup>
3 Sypialnia	7,05 m <sup>2</sup>
4 Sypialnia	12,43 m <sup>2</sup>
5 Łazienka	4,83 m <sup>2</sup>
6 Garderoba	3,36 m <sup>2</sup>
7 Sypialnia	11,57 m <sup>2</sup>
8 Pokój dzienny z aneksem kuchennym	29,57 m <sup>2</sup>
9 Toaleta	1,96 m <sup>2</sup>
10 Komórka lokatorska	11,82 m <sup>2</sup>
11 Miejsce postojowe w garażu	18,13 m <sup>2</sup>
<b>SUMA</b>	<b>119,55 m<sup>2</sup></b>
12 Pomieszczenie techniczne, część wspólna	<b>7,52 m<sup>2</sup></b>

## BIURO SPRZEDAŻY



Konieczność umówienia spotkania!  
Ul. Mickiewicza 13B/3, 47-400 Racibórz  
sprzedaz@kamta.pl  
Tel. kom. 516 500 663  
Godziny pracy: pon.- pt. 8:00 - 18:00

Jeśli chcesz wiedzieć więcej,  
umów się z nami na spotkanie!

### 516 500 663



# KAMTA

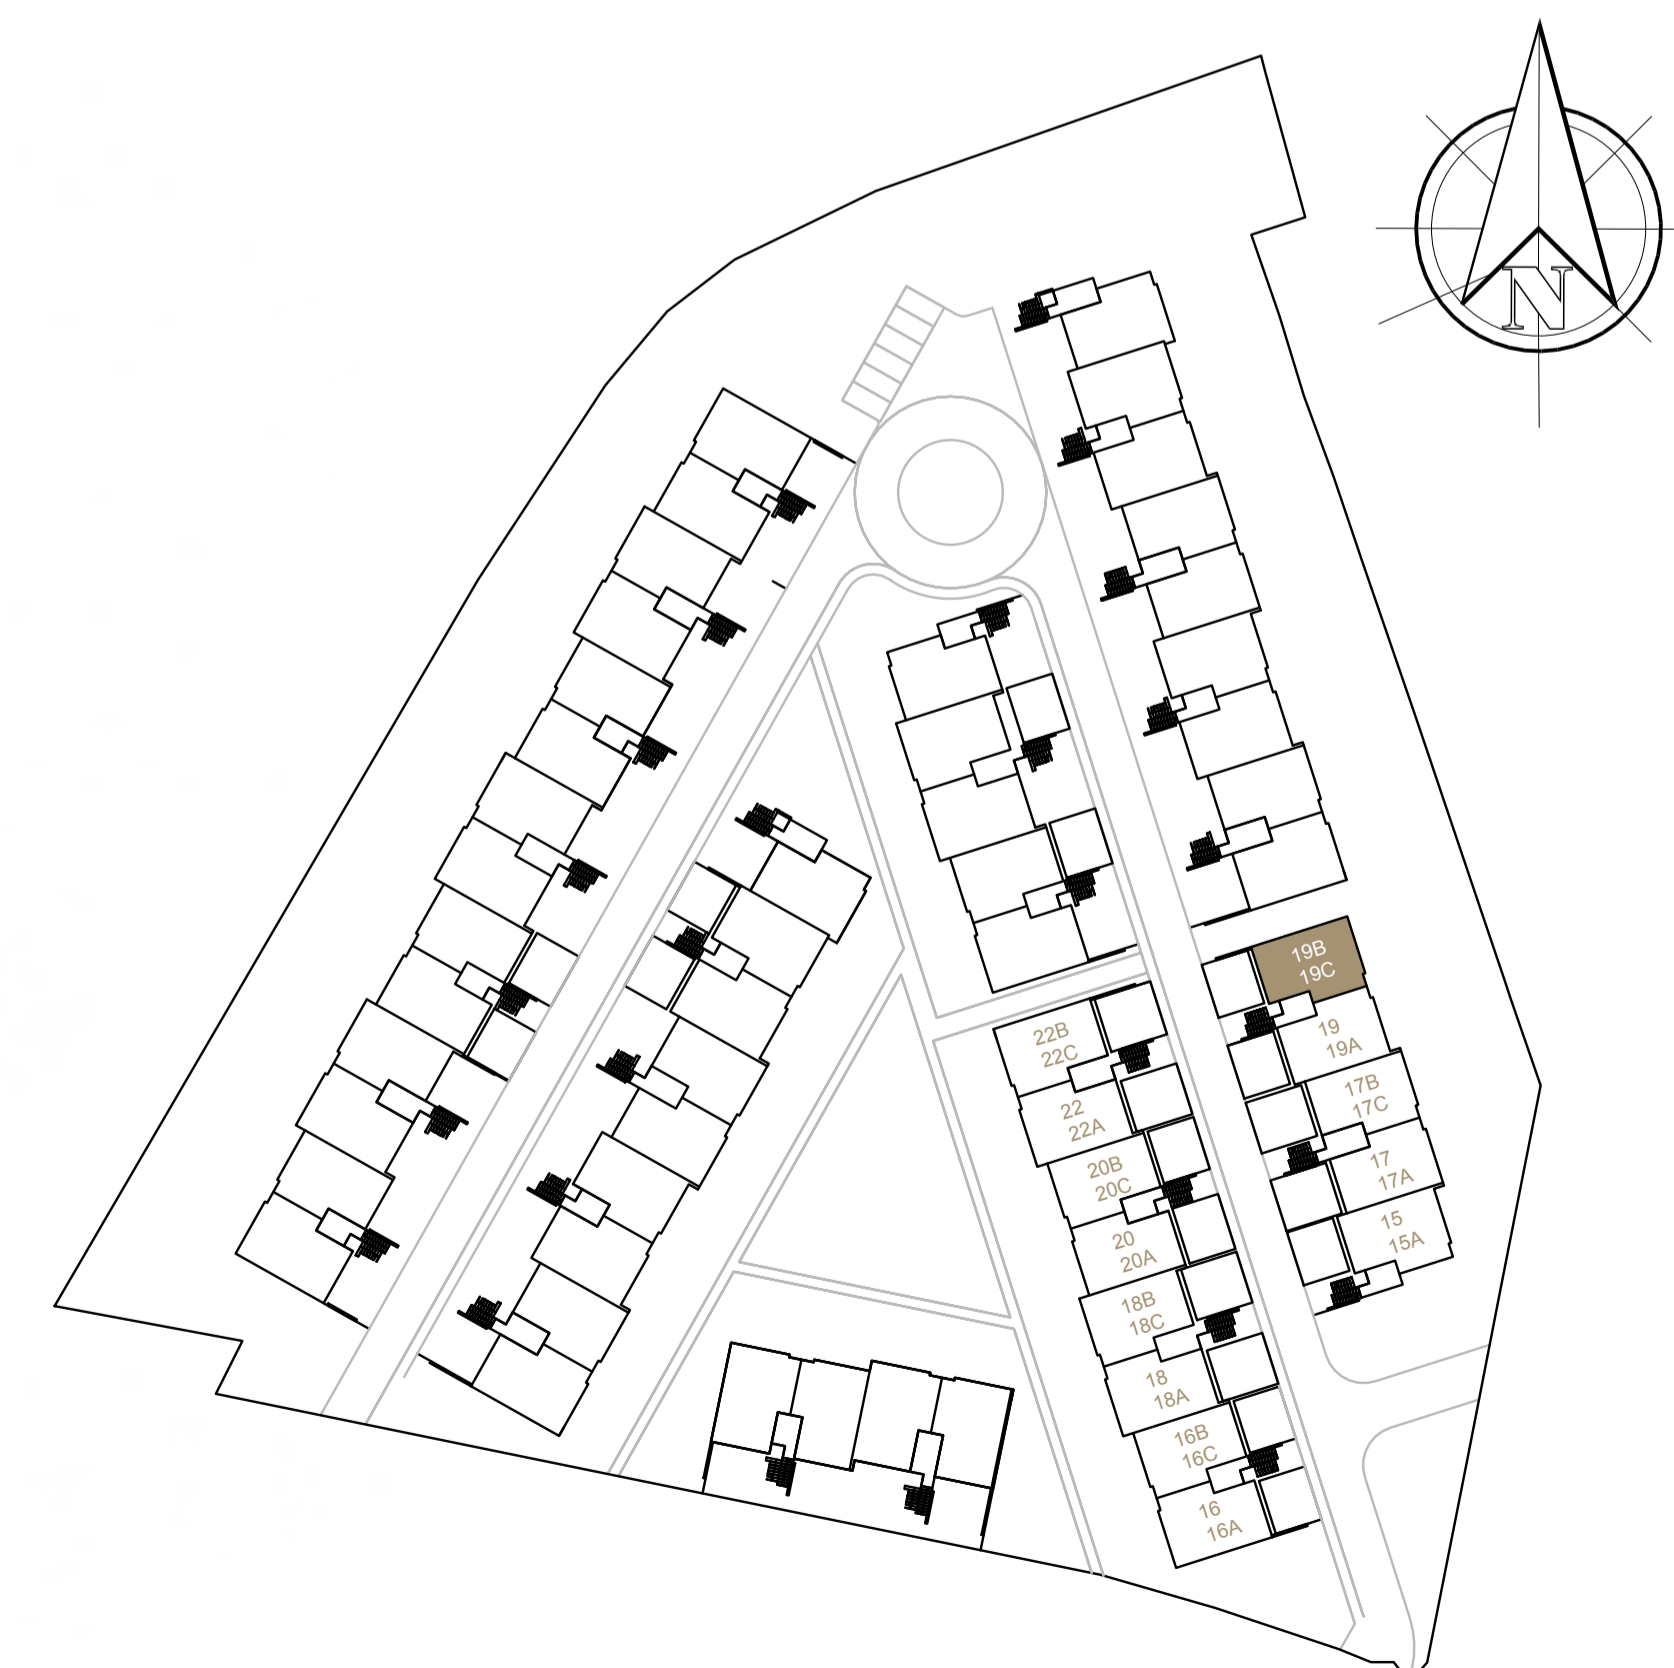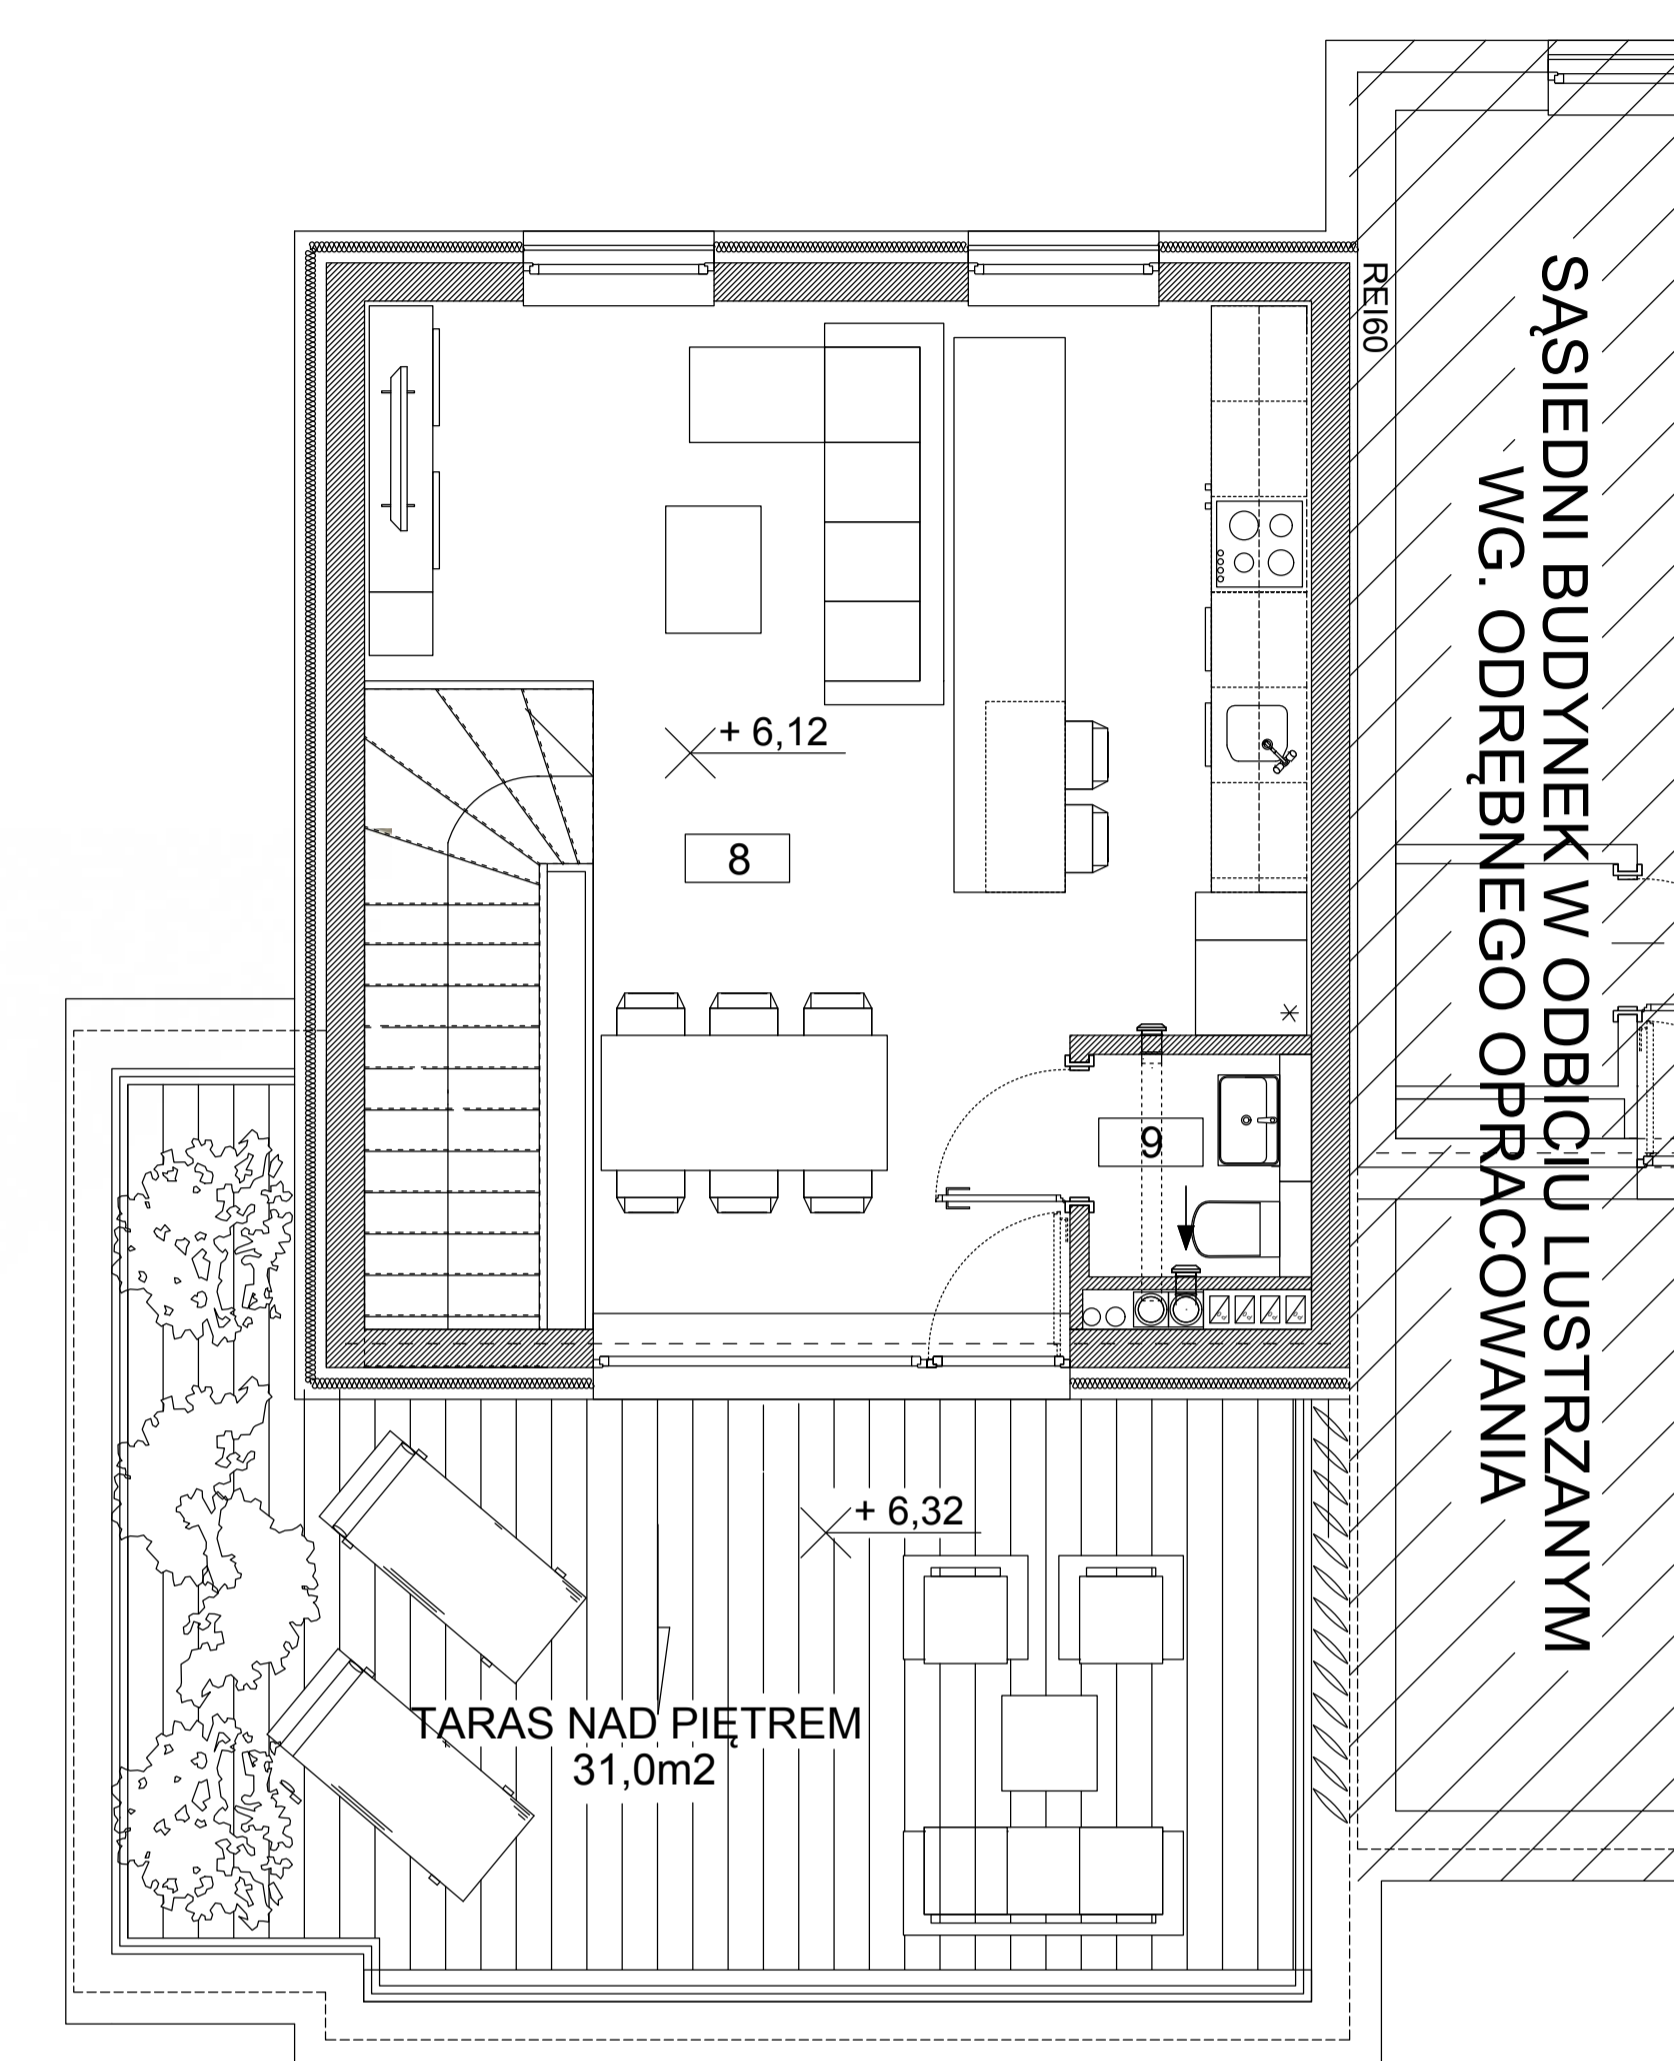

LOKALIZACJA BUDYNKU

**CODMI**  
SOFTWARE HOUSE

Stworzone przez CODMI.pl