

# 22

NR POMIESZCZENIA	POW.
1 Przedpokój	7,37 m <sup>2</sup>
2 Sypialnia	9,48 m <sup>2</sup>
3 Sypialnia	12,43 m <sup>2</sup>
4 Łazienka	4,83 m <sup>2</sup>
5 Pokój dzienny z aneksem kuchennym	24,13 m <sup>2</sup>
6 Wnęka	2,24 m <sup>2</sup>
7 Pomieszczenie gospodarcze	1,10 m <sup>2</sup>
8 Komórka lokatorska	11,82 m <sup>2</sup>
9 Miejsce postojowe w garażu	18,13 m <sup>2</sup>
<b>SUMA</b>	<b>91,53 m<sup>2</sup></b>
10 Pomieszczenie techniczne, część wspólna	7,52 m <sup>2</sup>
11 Powierzchnia ogródka	53,11 m <sup>2</sup>

## BIURO SPRZEDAŻY

Konieczność umówienia spotkania!  
Ul. Mickiewicza 13B/3, 47-400 Racibórz  
sprzedaz@kamta.pl  
Tel. kom. 516 500 663  
Godziny pracy: pon.- pt. 8:00 - 18:00

Jeśli chcesz wiedzieć więcej,  
umów się z nami na spotkanie!

### 516 500 663



9 Miejsce postojowe w garażu 18,13 m<sup>2</sup>



**CODMI**  
SOFTWARE HOUSE

Stworzone przez CODMI.pl



# KAMTA

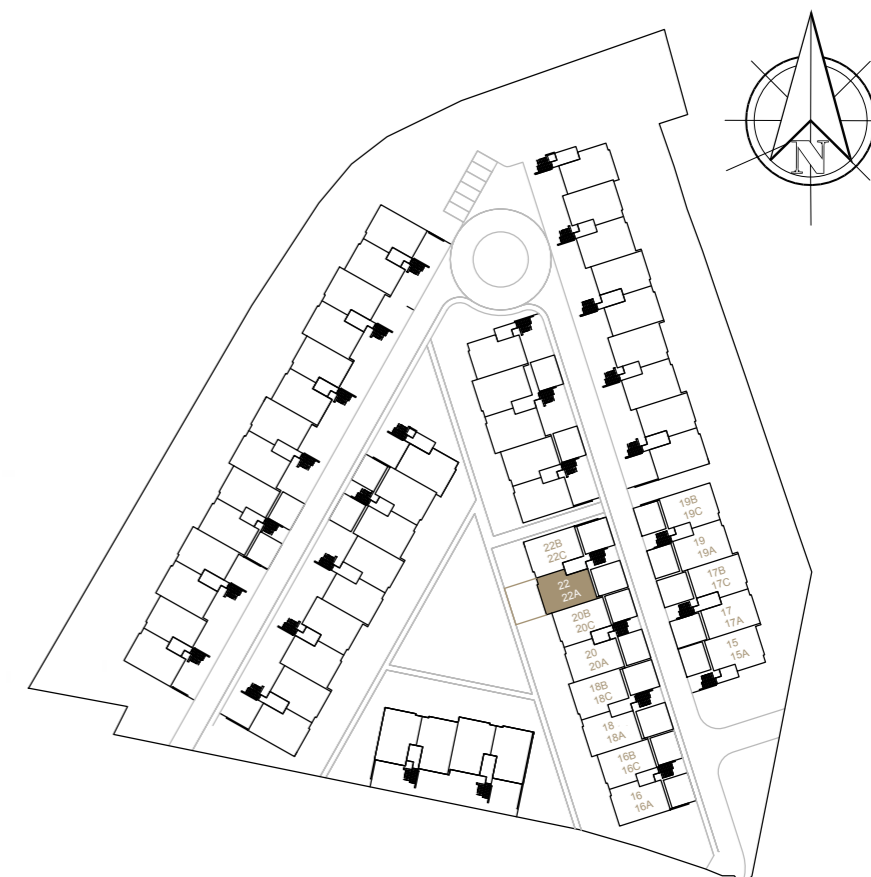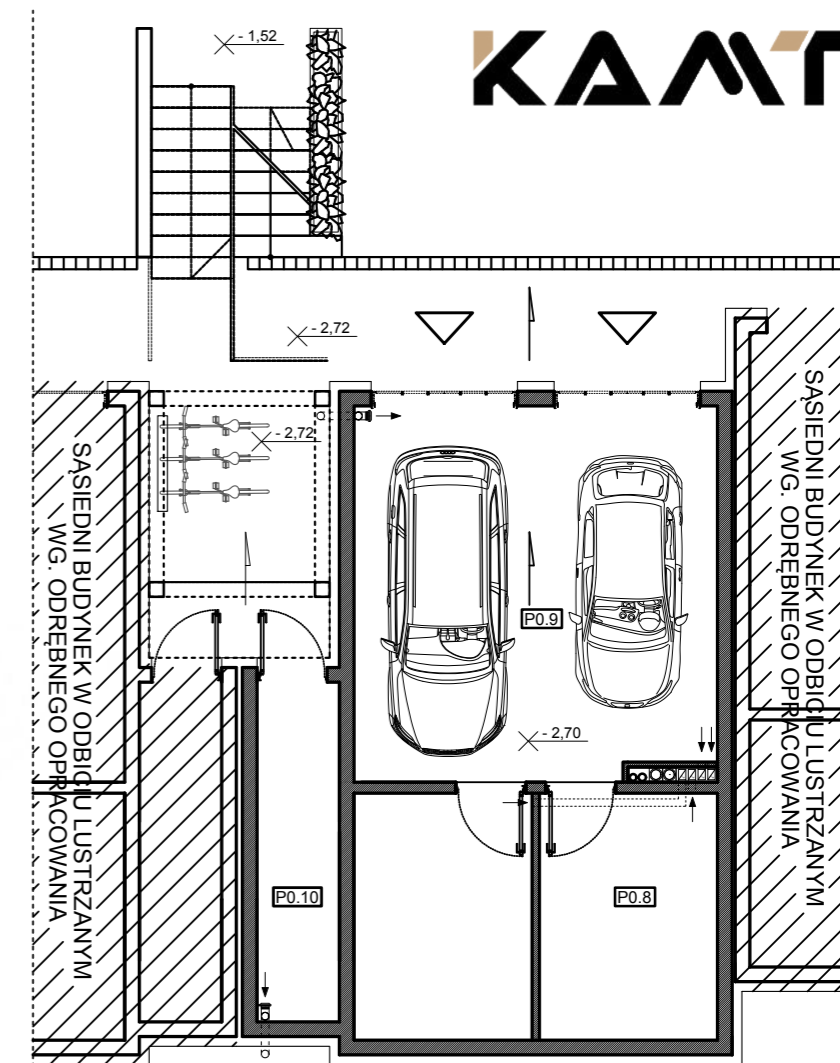

LOKALIZACJA BUDYNKU



NR POMIESZCZENIA	POW.
1 Przedpokój	7,37 m <sup>2</sup>
2 Sypialnia	9,48 m <sup>2</sup>
3 Sypialnia	12,43 m <sup>2</sup>
4 Łazienka	4,83 m <sup>2</sup>
5 Pokój dzienny z aneksem kuchennym	24,13 m <sup>2</sup>
6 Wnęka	2,24 m <sup>2</sup>
7 Pomieszczenie gospodarcze	1,10 m <sup>2</sup>
8 Komórka lokatorska	11,82 m <sup>2</sup>
9 Miejsce postojowe w garażu	18,13 m <sup>2</sup>
<b>SUMA</b>	<b>91,53 m<sup>2</sup></b>
10 Pomieszczenie techniczne, część wspólna	7,52 m <sup>2</sup>
11 Powierzchnia ogródka	53,11 m <sup>2</sup>

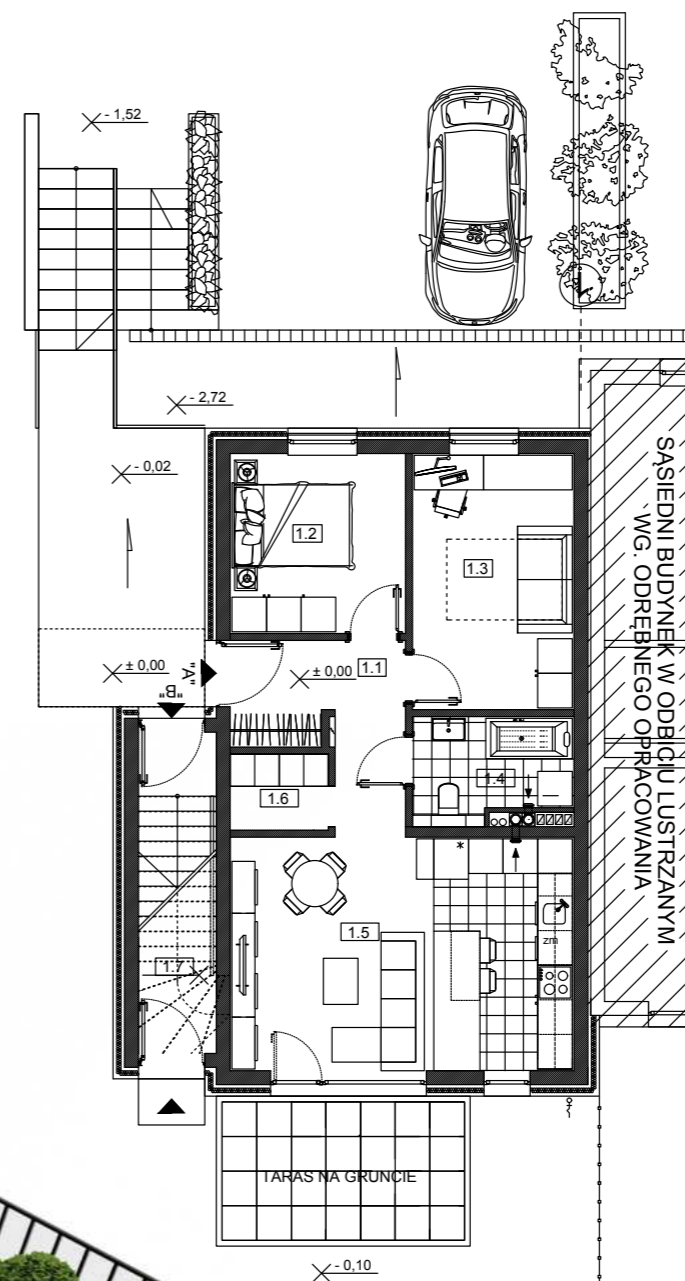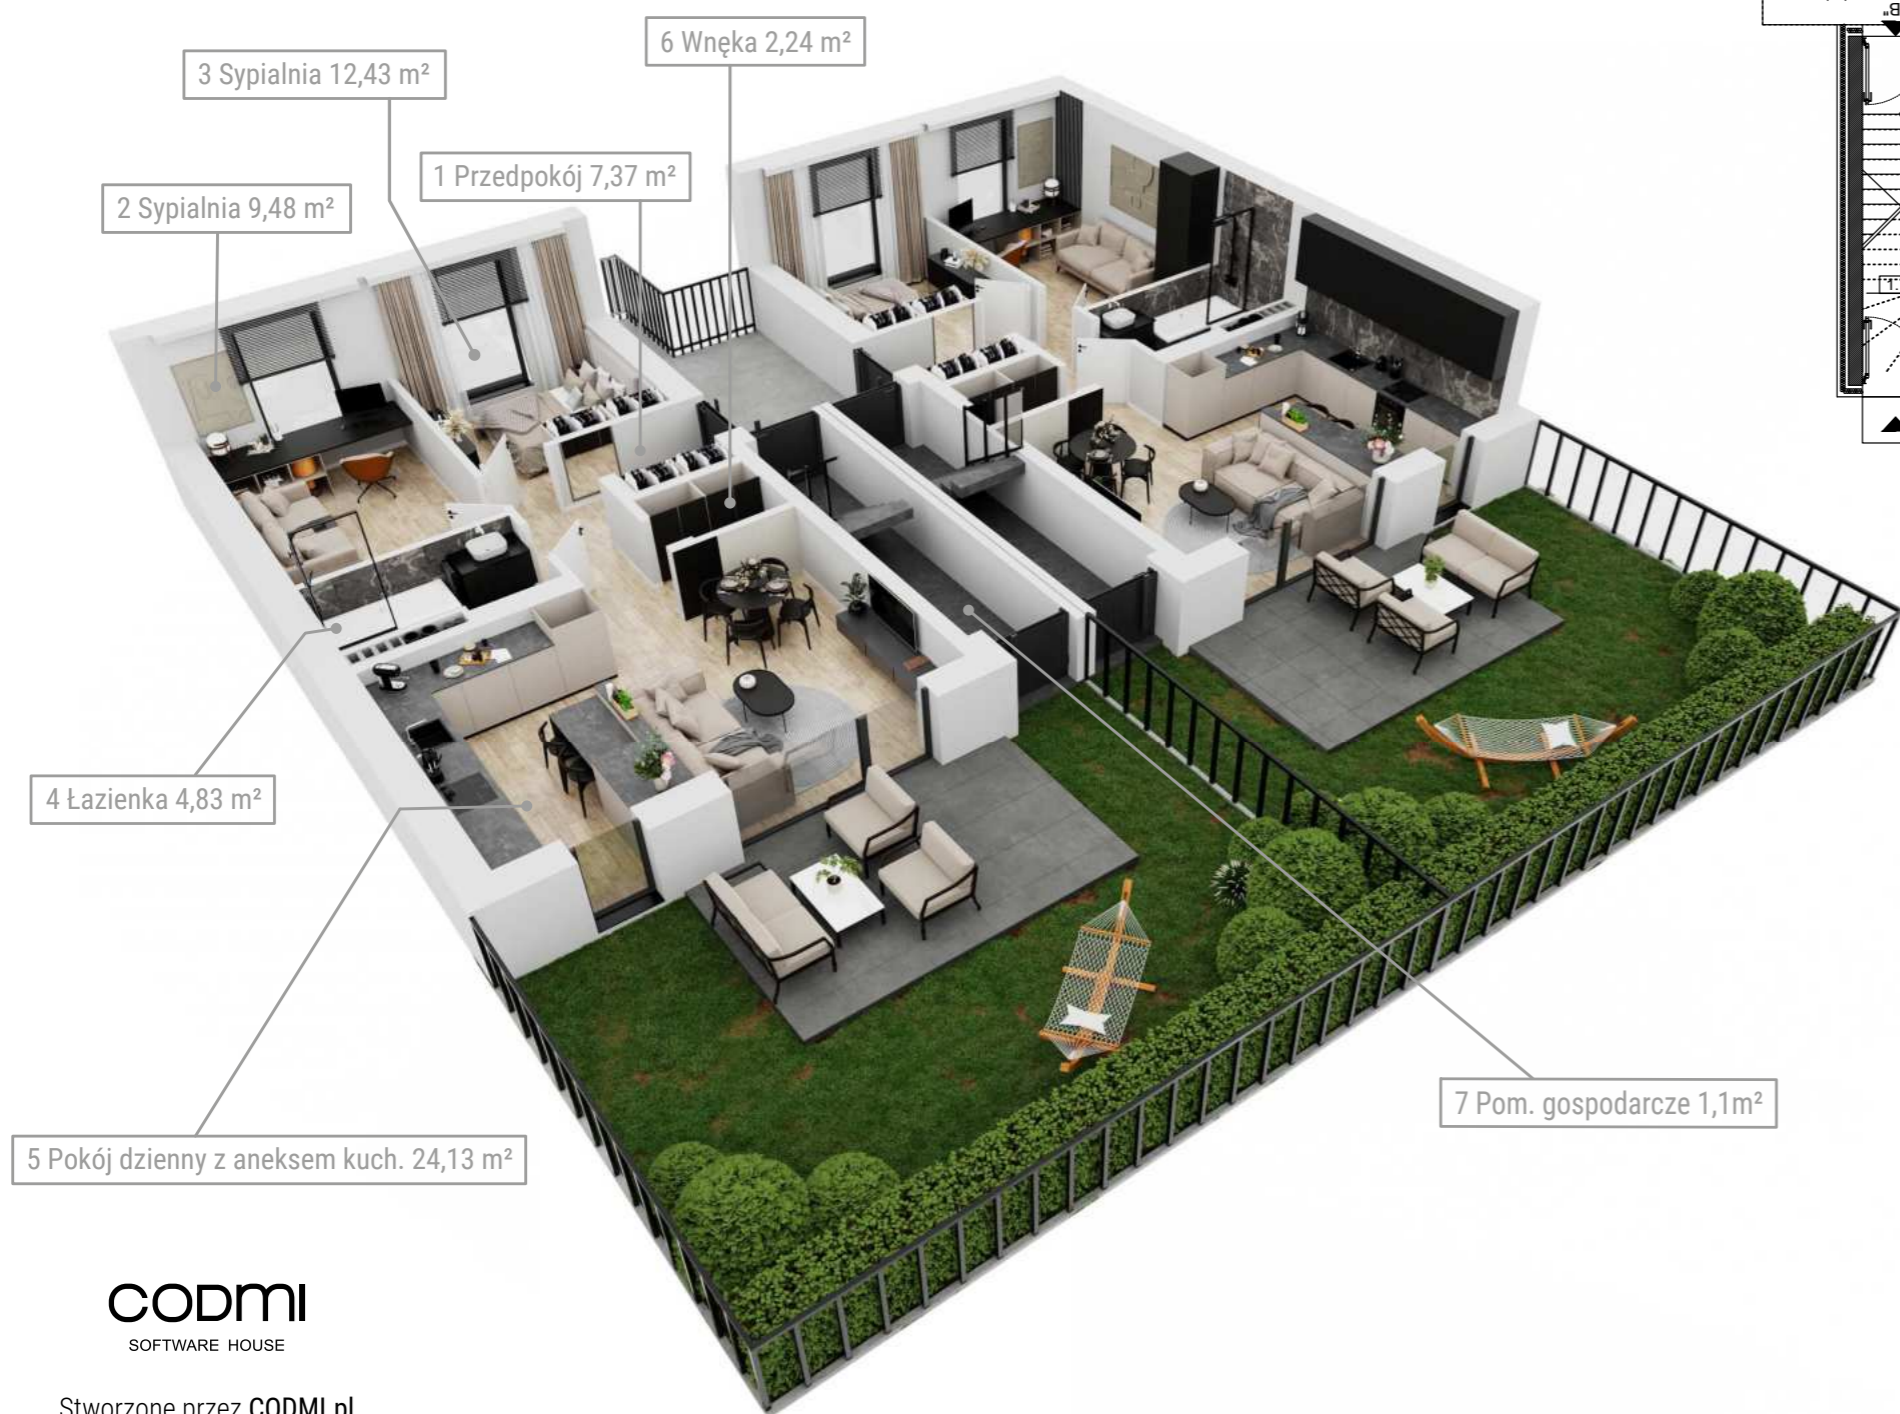

## BIURO SPRZEDAŻY

Konieczność umówienia spotkania!  
 Ul. Mickiewicza 13B/3, 47-400 Racibórz  
 sprzedaz@kamta.pl  
 Tel. kom. 516 500 663  
 Godziny pracy: pon.- pt. 8:00 - 18:00

Jeśli chcesz wiedzieć więcej,  
 umów się z nami na spotkanie!

**516 500 663**