

22C

NR POMIESZCZENIA	POW.
1 Komunikacja	1,49 m ²
2 Przedpokój	17,34 m ²
3 Sypialnia	7,05 m ²
4 Sypialnia	12,43 m ²
5 Łazienka	4,83 m ²
6 Garderoba	3,36 m ²
7 Sypialnia	11,57 m ²
8 Pokój dzienny z aneksem kuchennym	29,57 m ²
9 Toaleta	1,96 m ²
10 Komórka lokatorska	11,82 m ²
11 Miejsce postojowe w garażu	18,13 m ²
SUMA	119,55 m²
12 Pomieszczenie techniczne, część wspólna	7,52 m²

BIURO SPRZEDAŻY

Konieczność umówienia spotkania!

Ul. Mickiewicza 13B/3, 47-400 Racibórz




sprzedaz@kamta.pl

Tel. kom. 516 500 663

Godziny pracy: pon.- pt. 8:00 - 18:00

Jeśli chcesz wiedzieć więcej,
umów się z nami na spotkanie!

516 500 663

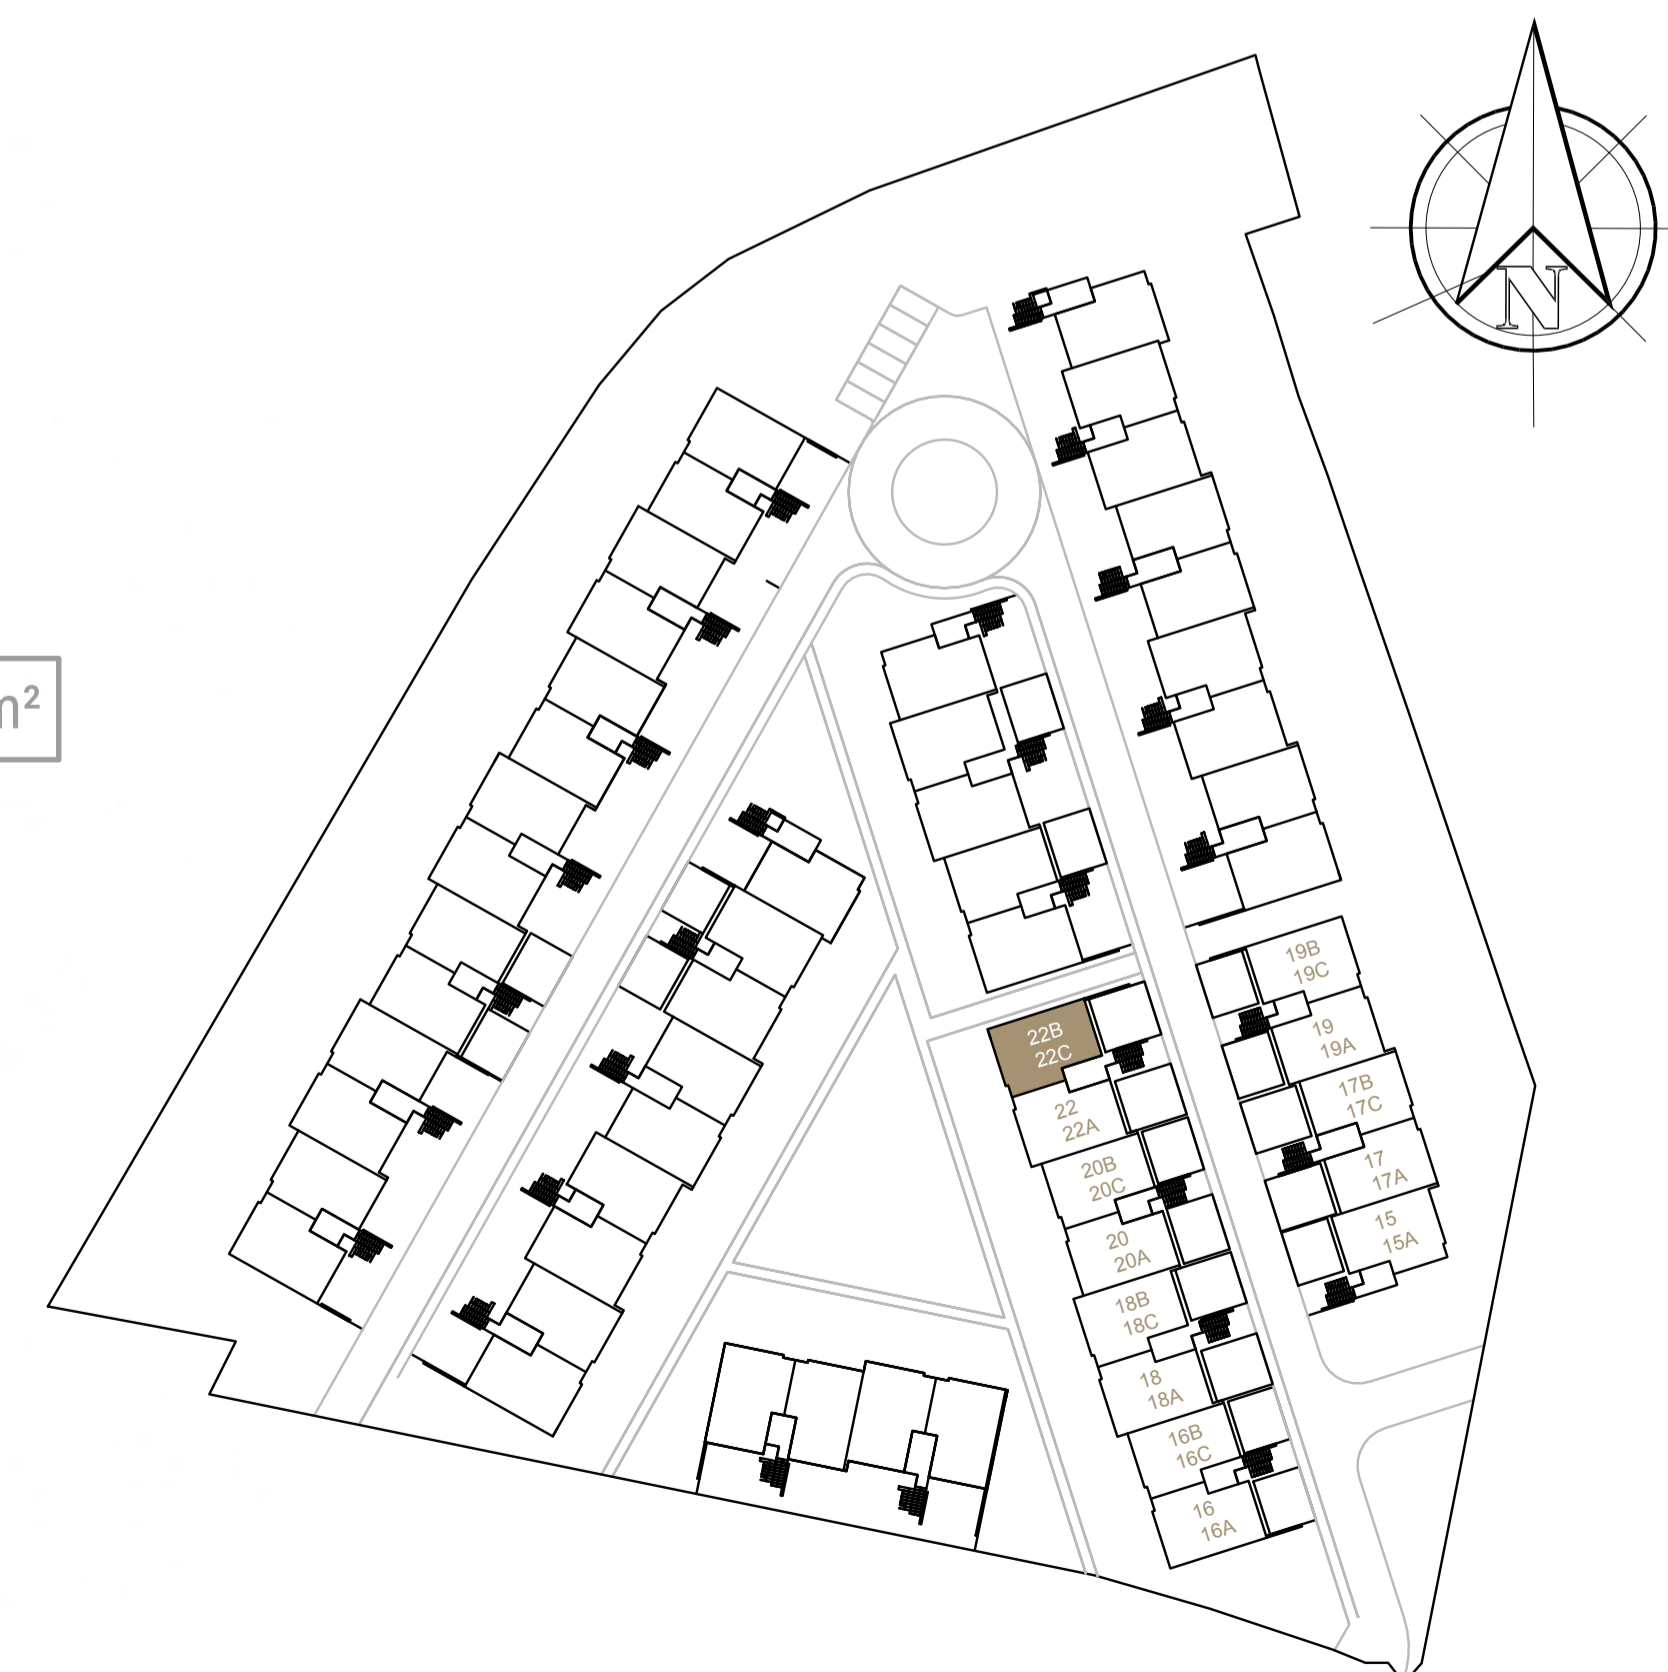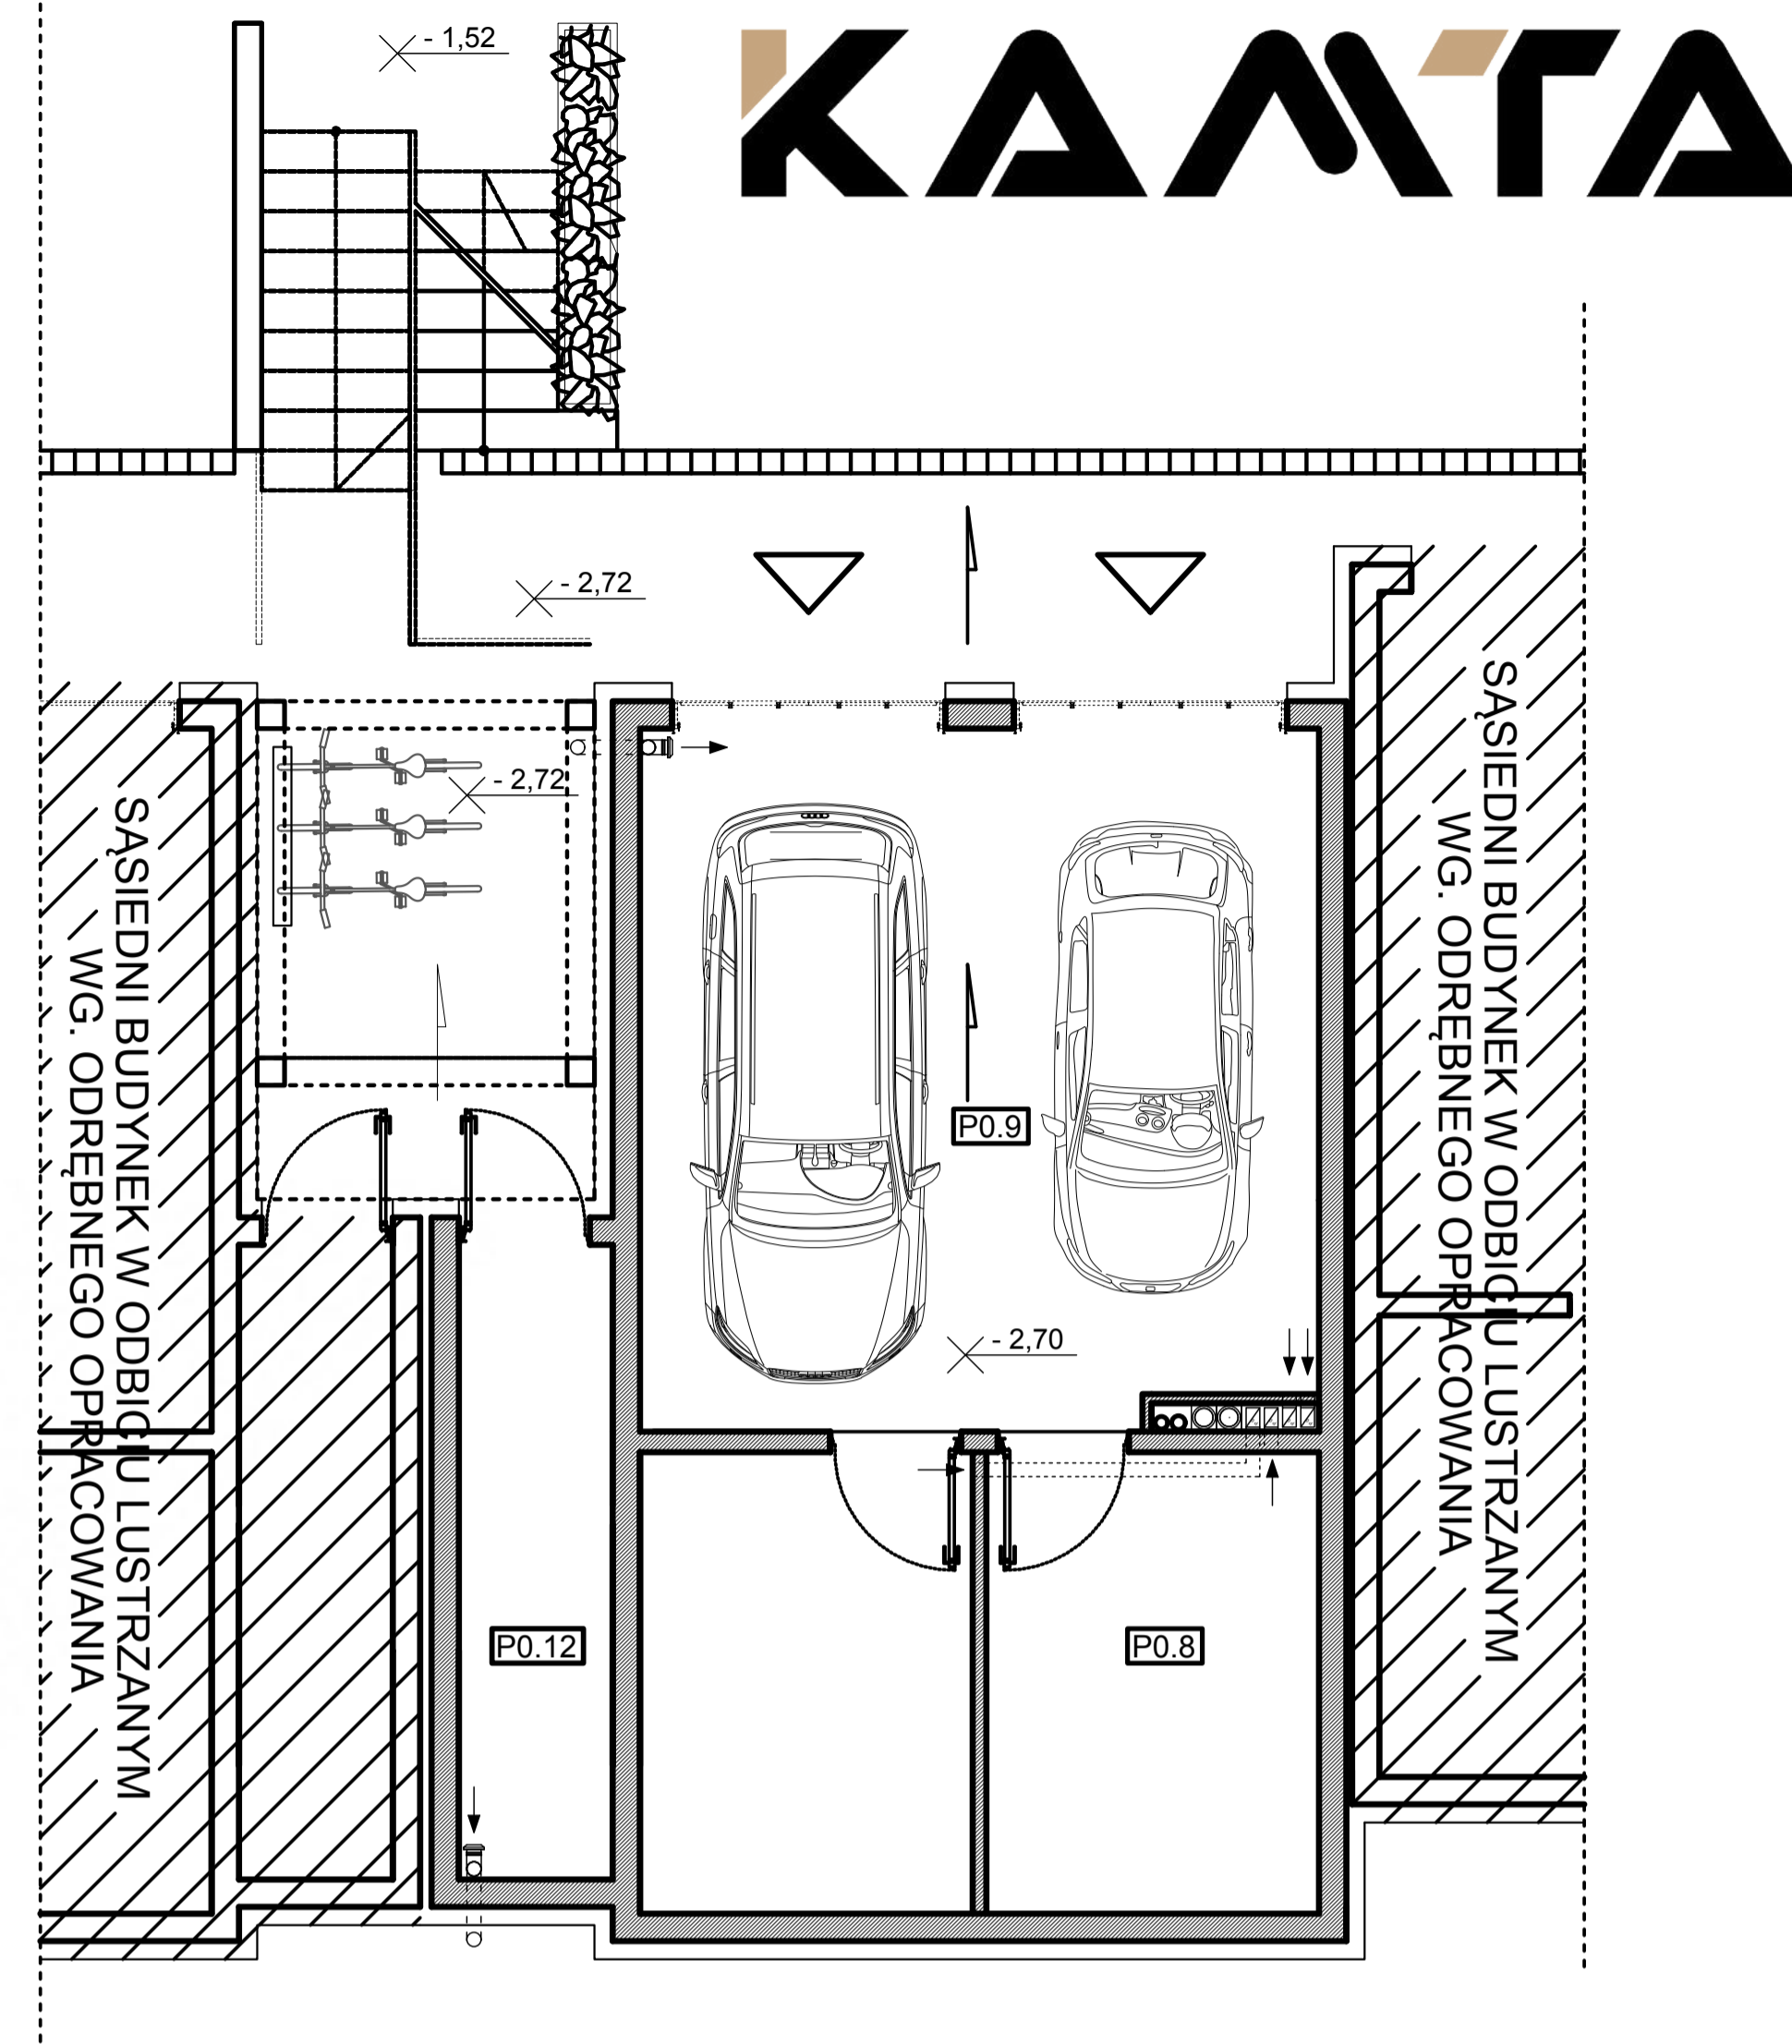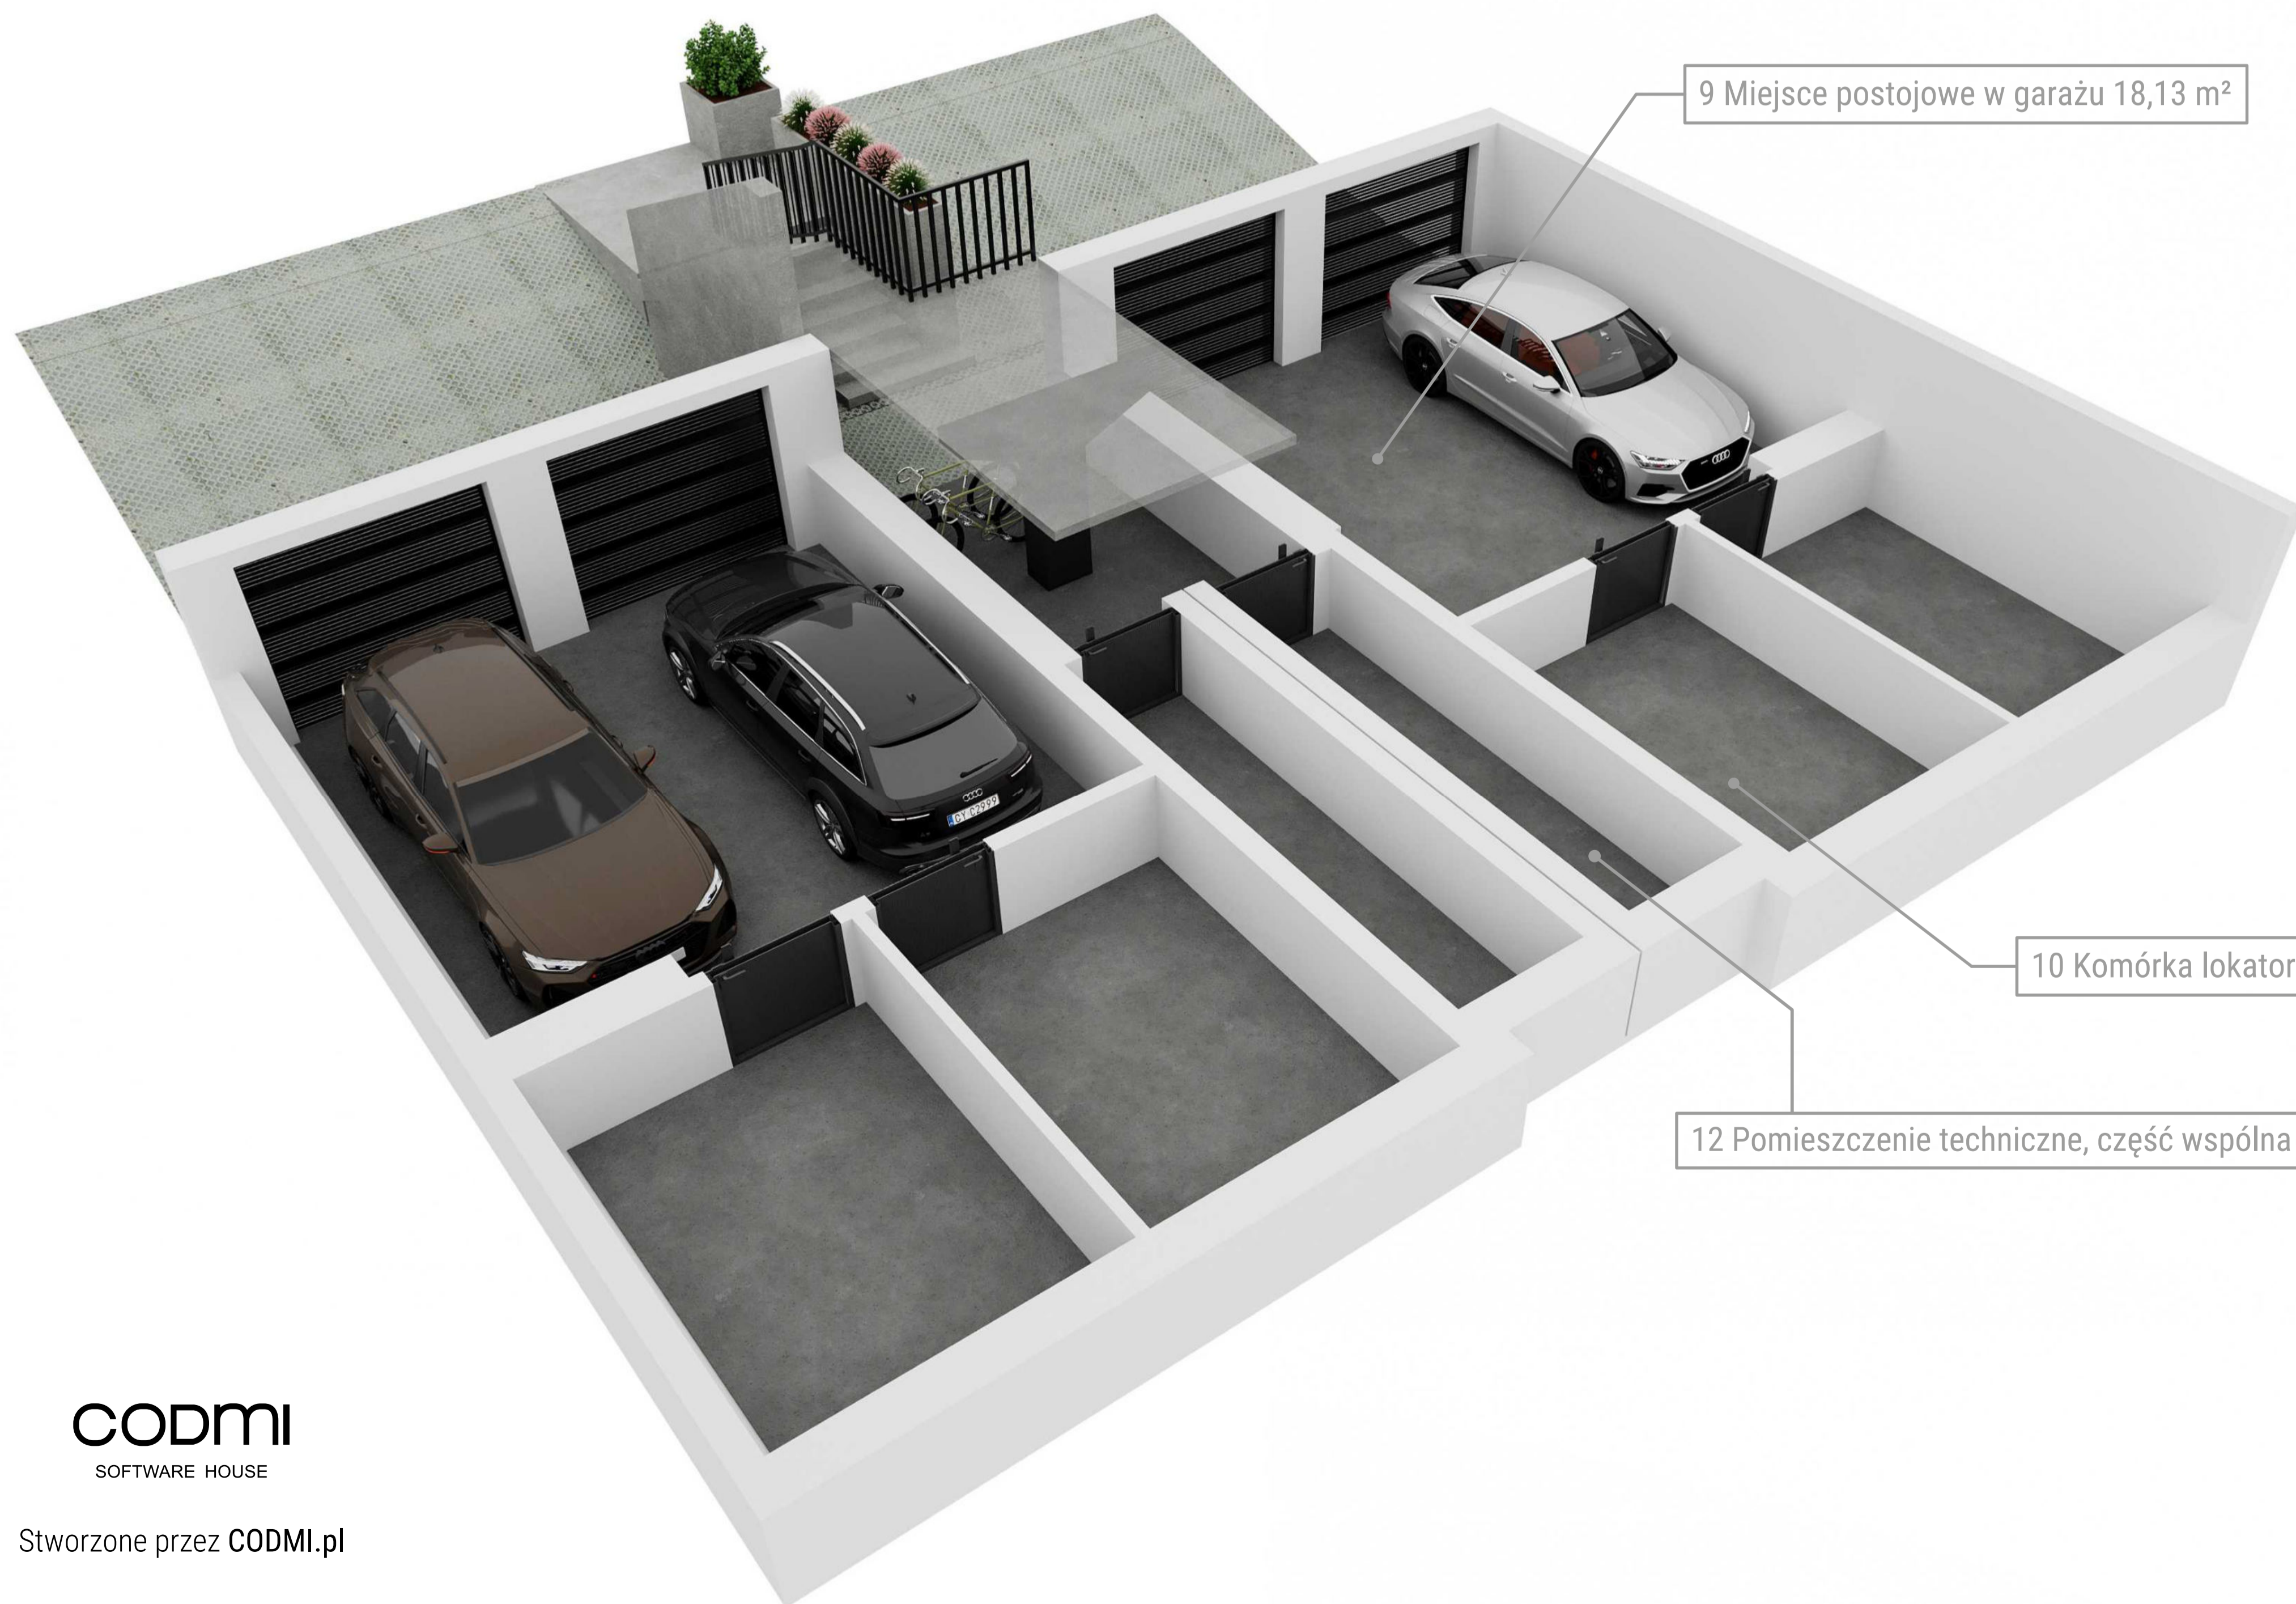

LOKALIZACJA BUDYNKU

22C

NR POMIESZCZENIA	POW.
1 Komunikacja	1,49 m ²
2 Przedpokój	17,34 m ²
3 Sypialnia	7,05 m ²
4 Sypialnia	12,43 m ²
5 Łazienka	4,83 m ²
6 Garderoba	3,36 m ²
7 Sypialnia	11,57 m ²
8 Pokój dzienny z aneksem kuchennym	29,57 m ²
9 Toaleta	1,96 m ²
10 Komórka lokatorska	11,82 m ²
11 Miejsce postojowe w garażu	18,13 m ²
SUMA	119,55 m²
12 Pomieszczenie techniczne, część wspólna	7,52 m²



BIURO SPRZEDAŻY

Konieczność umówienia spotkania!
Ul. Mickiewicza 13B/3, 47-400 Racibórz
sprzedaz@kamta.pl
Tel. kom. 516 500 663
Godziny pracy: pon.- pt. 8:00 - 18:00

Jeśli chcesz wiedzieć więcej,
umów się z nami na spotkanie!

516 500 663

KAMTA

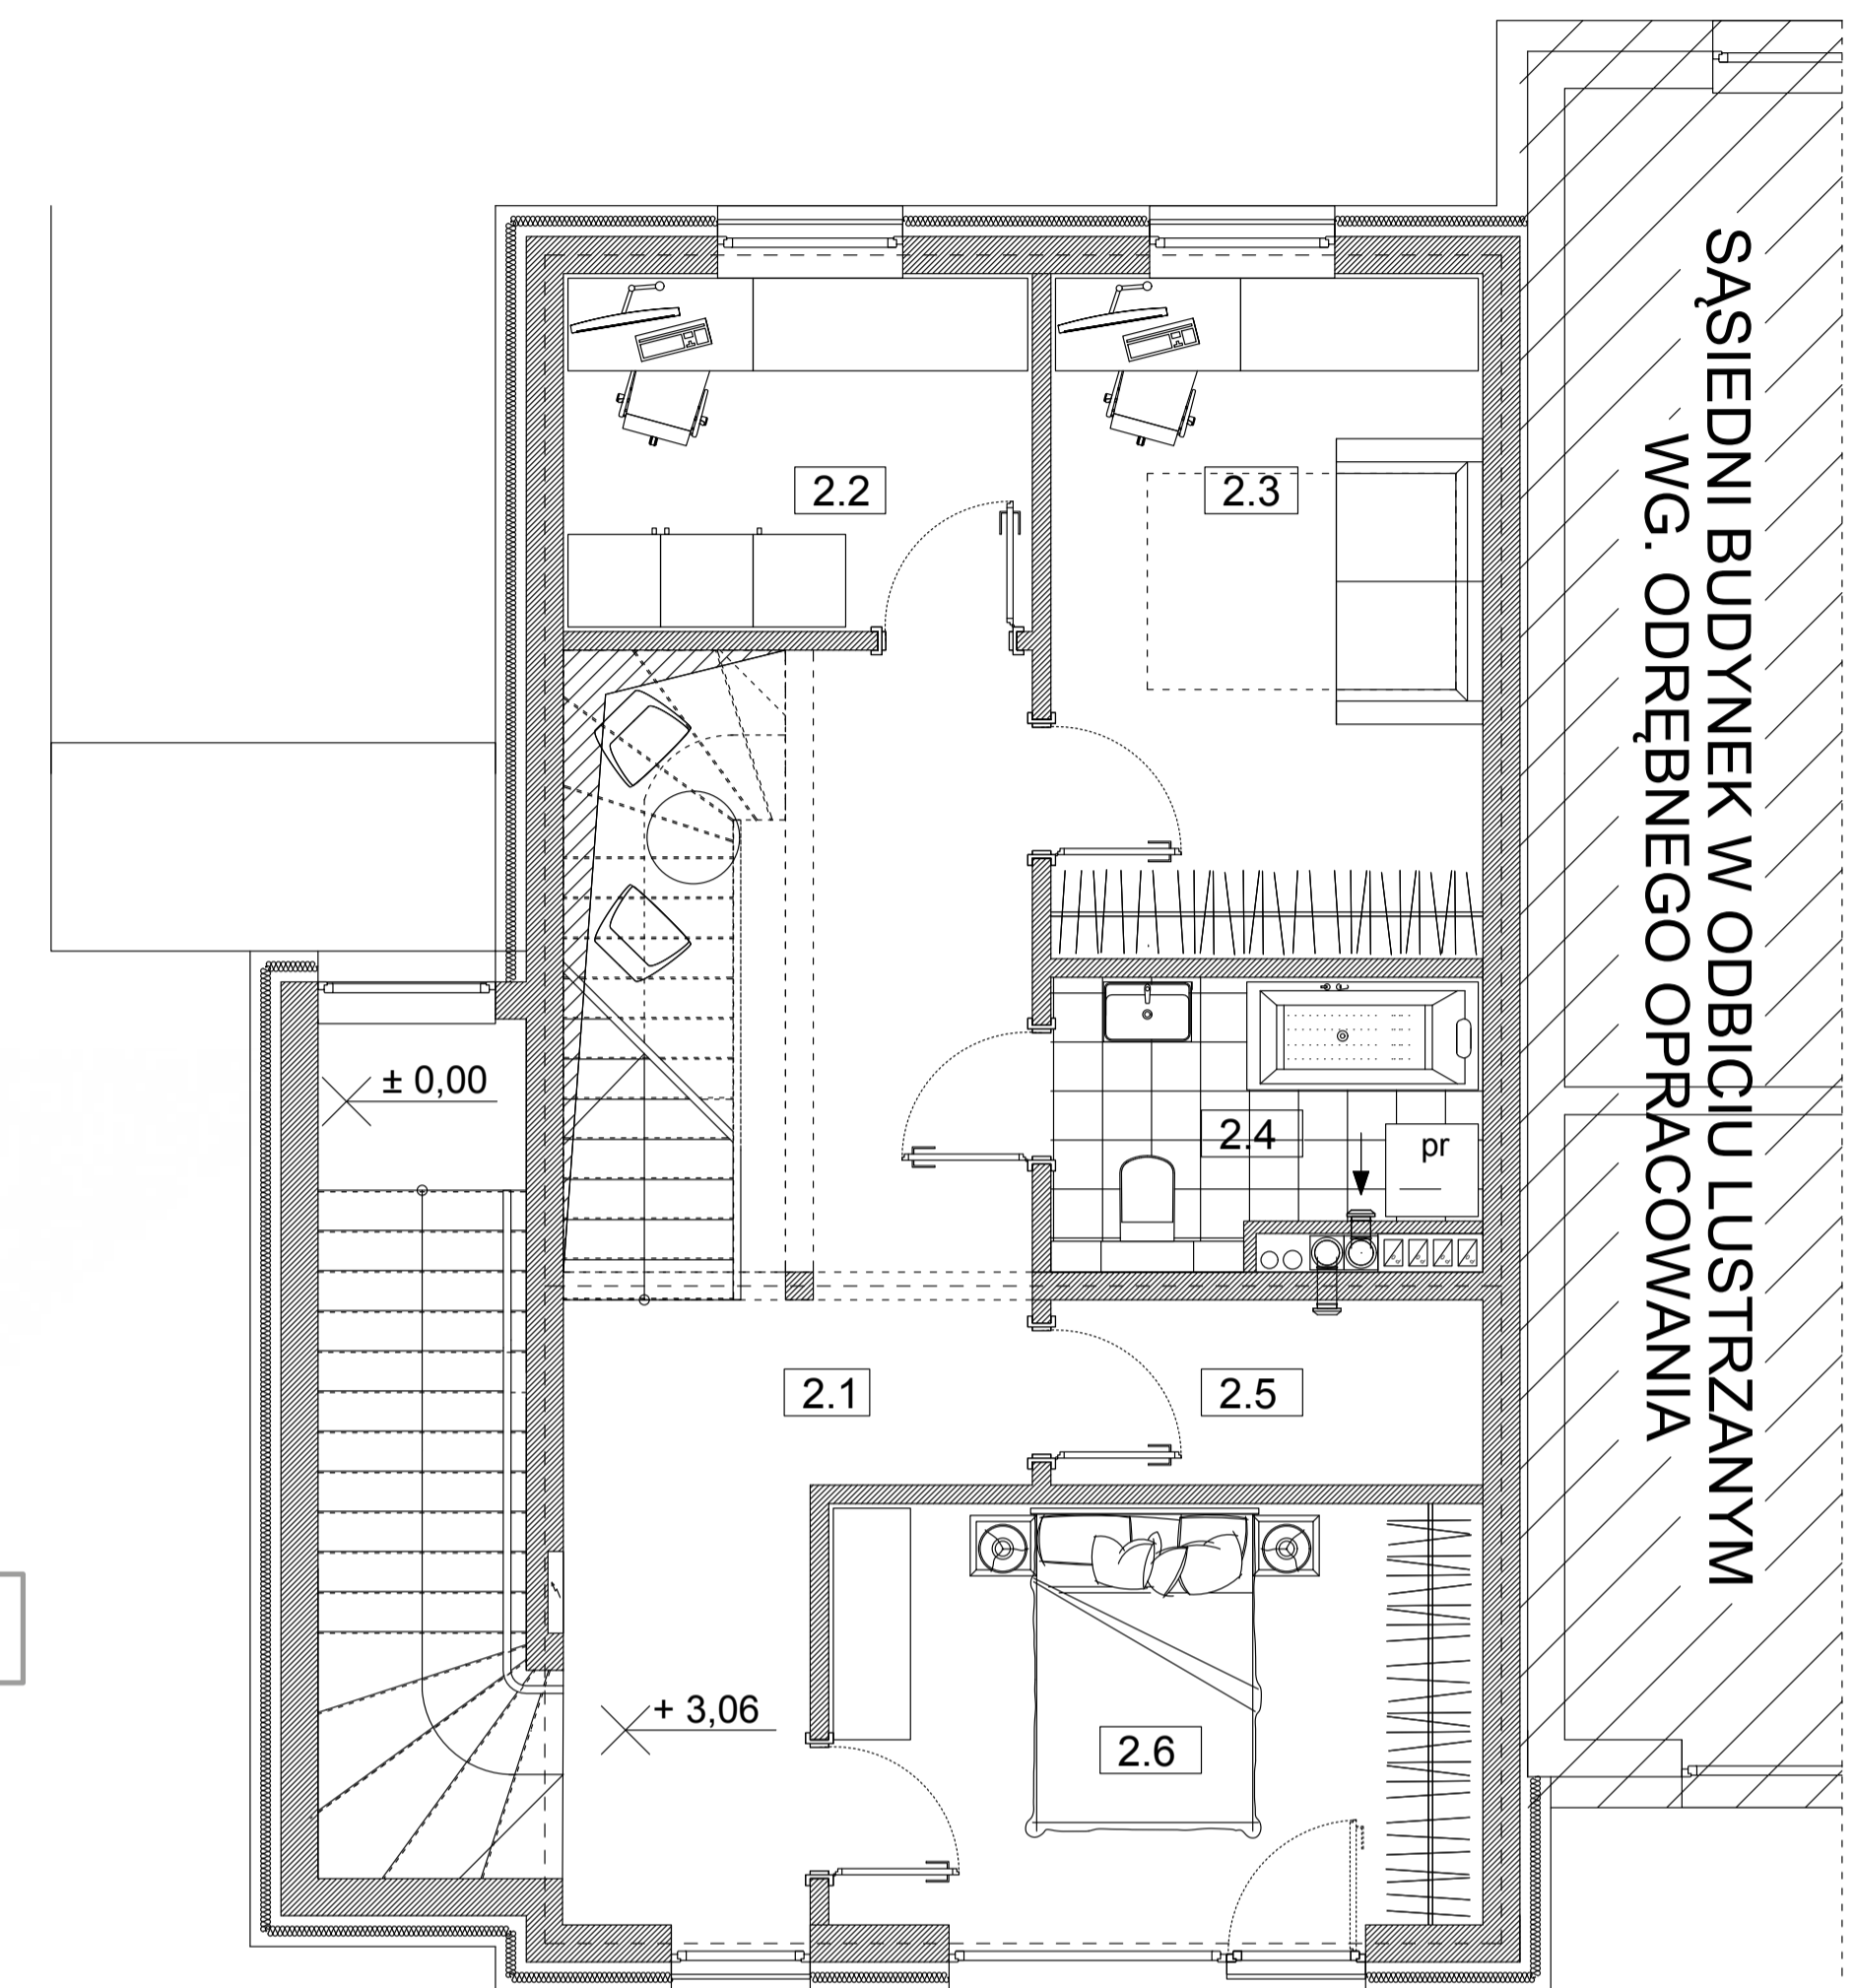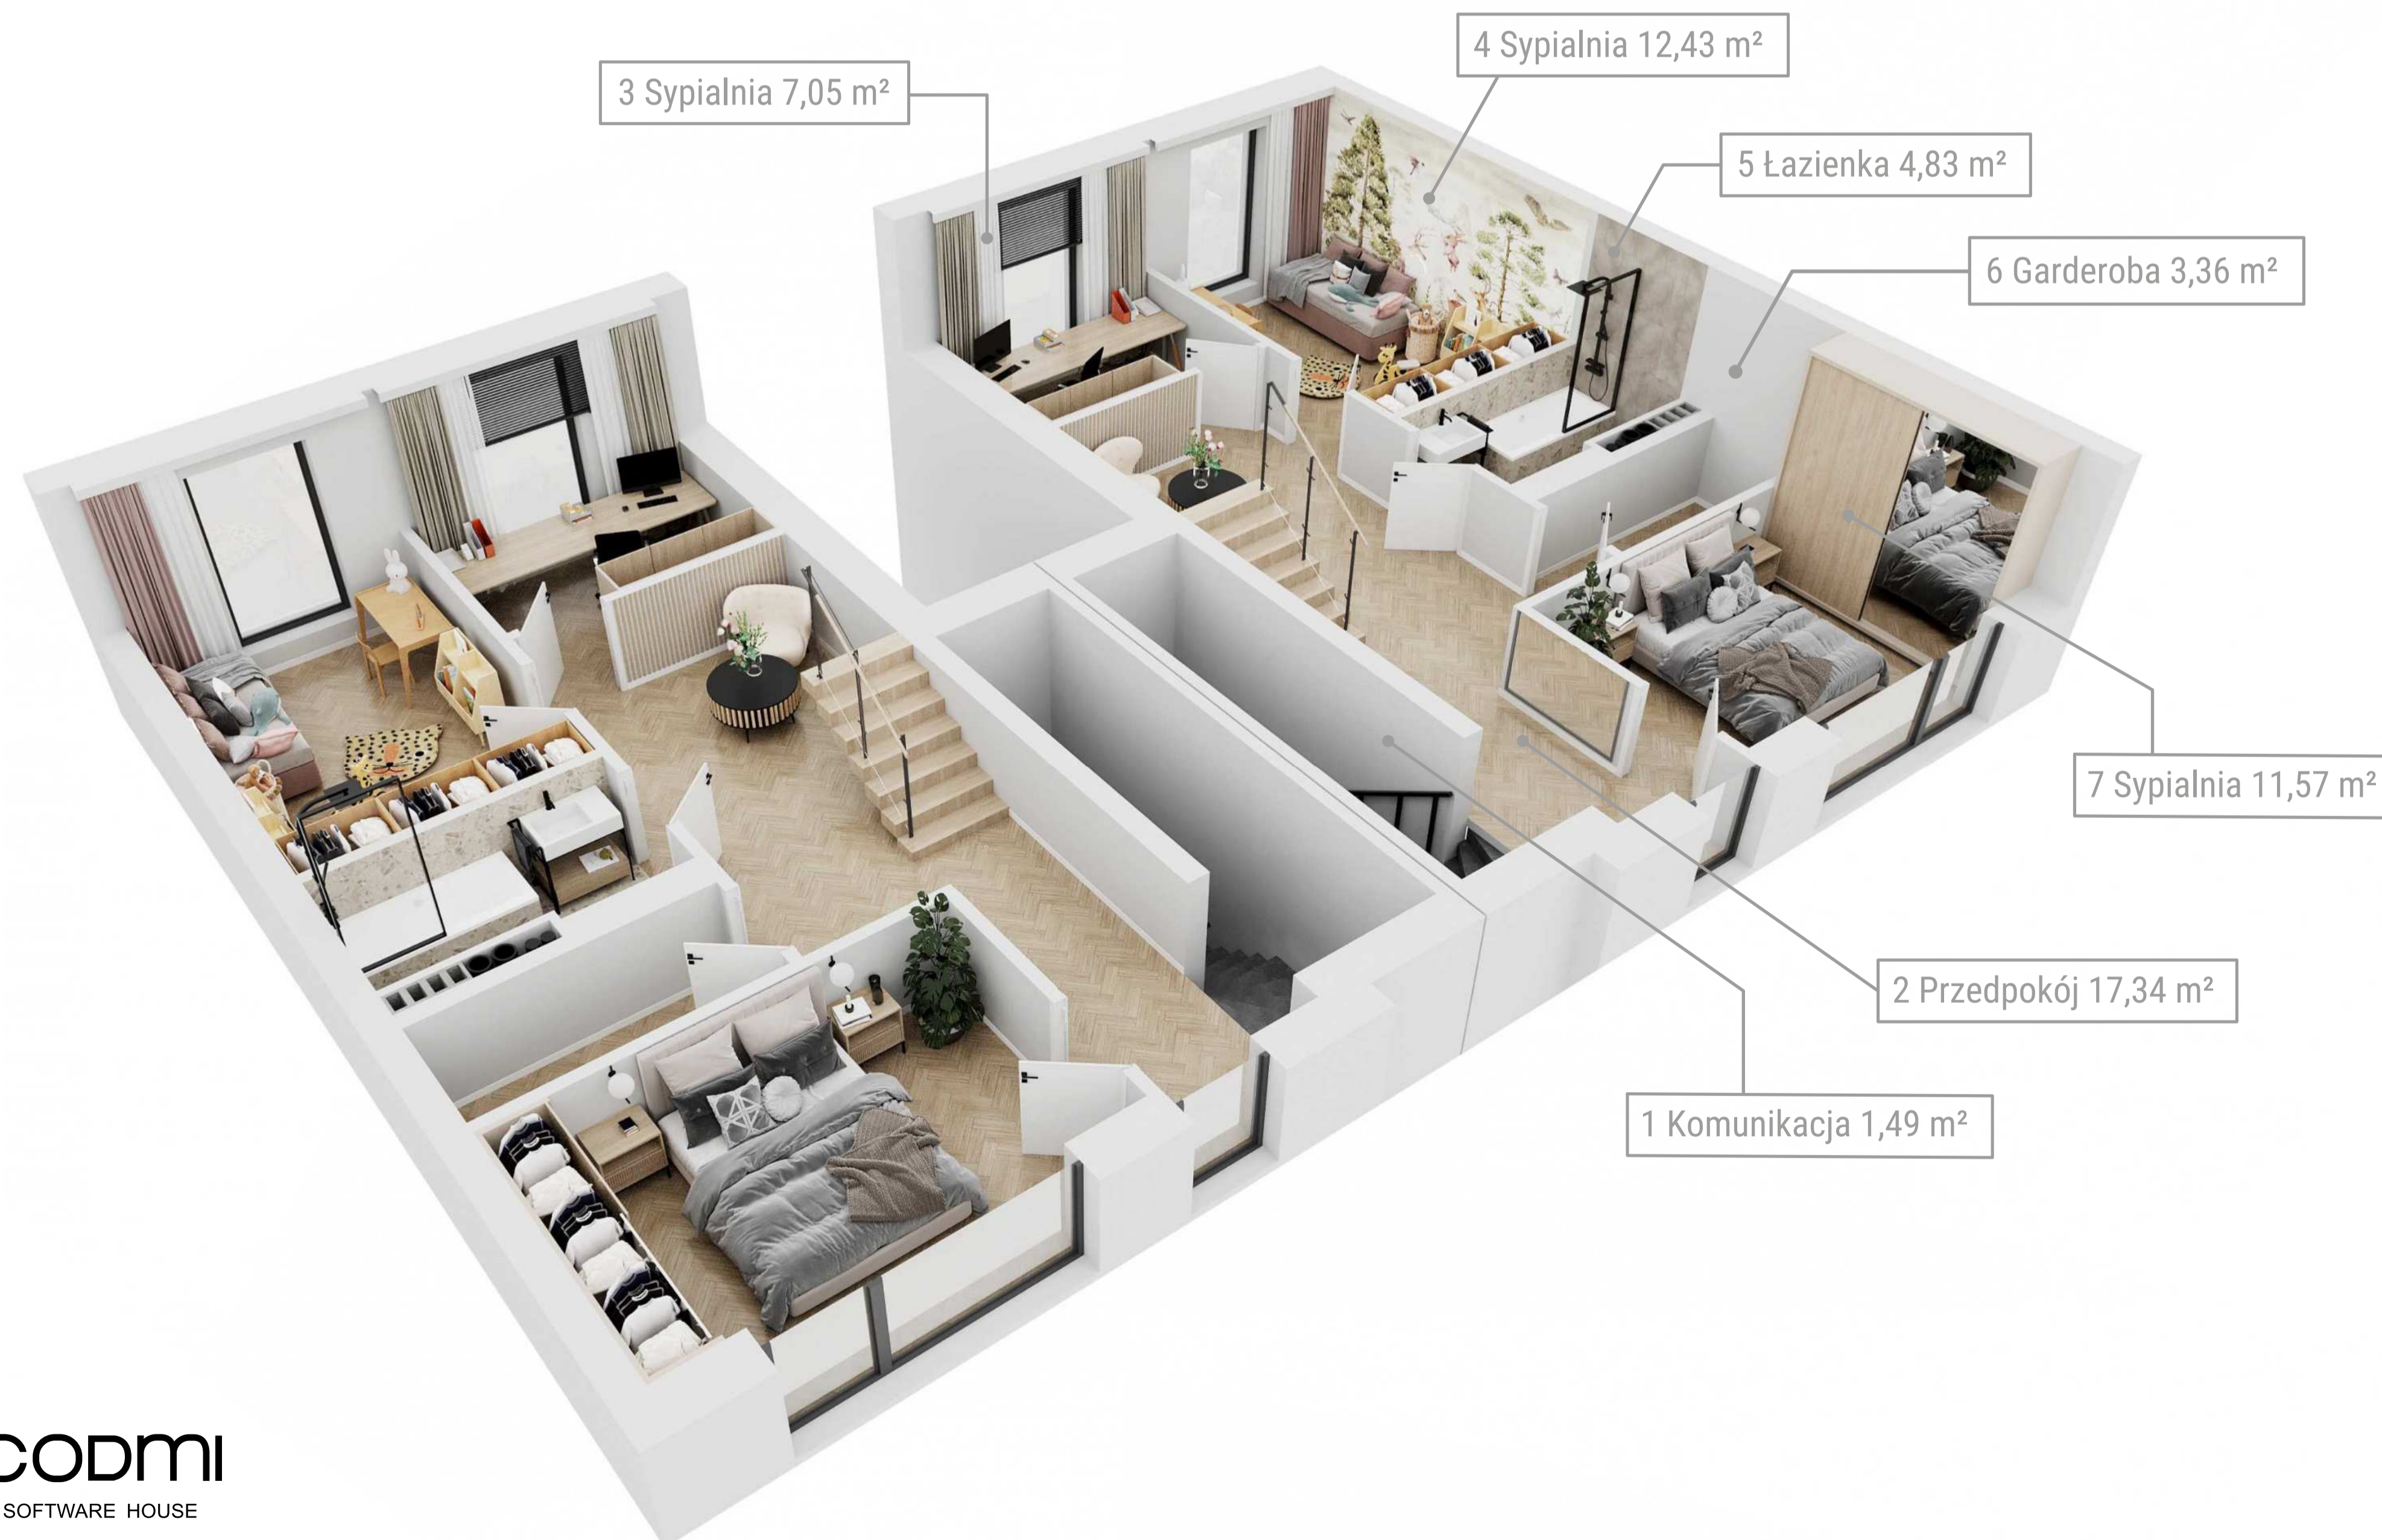

LOKALIZACJA BUDYNKU

22C


NR POMIESZCZENIA	POW.
1 Komunikacja	1,49 m ²
2 Przedpokój	17,34 m ²
3 Sypialnia	7,05 m ²
4 Sypialnia	12,43 m ²
5 Łazienka	4,83 m ²
6 Garderoba	3,36 m ²
7 Sypialnia	11,57 m ²
8 Pokój dzienny z aneksem kuchennym	29,57 m ²
9 Toaleta	1,96 m ²
10 Komórka lokatorska	11,82 m ²
11 Miejsce postojowe w garażu	18,13 m ²
SUMA	119,55 m²
12 Pomieszczenie techniczne, część wspólna	7,52 m²

BIURO SPRZEDAŻY

Konieczność umówienia spotkania!
Ul. Mickiewicza 13B/3, 47-400 Racibórz
sprzedaz@kamta.pl
Tel. kom. 516 500 663
Godziny pracy: pon.- pt. 8:00 - 18:00

Jeśli chcesz wiedzieć więcej,
umów się z nami na spotkanie!

516 500 663

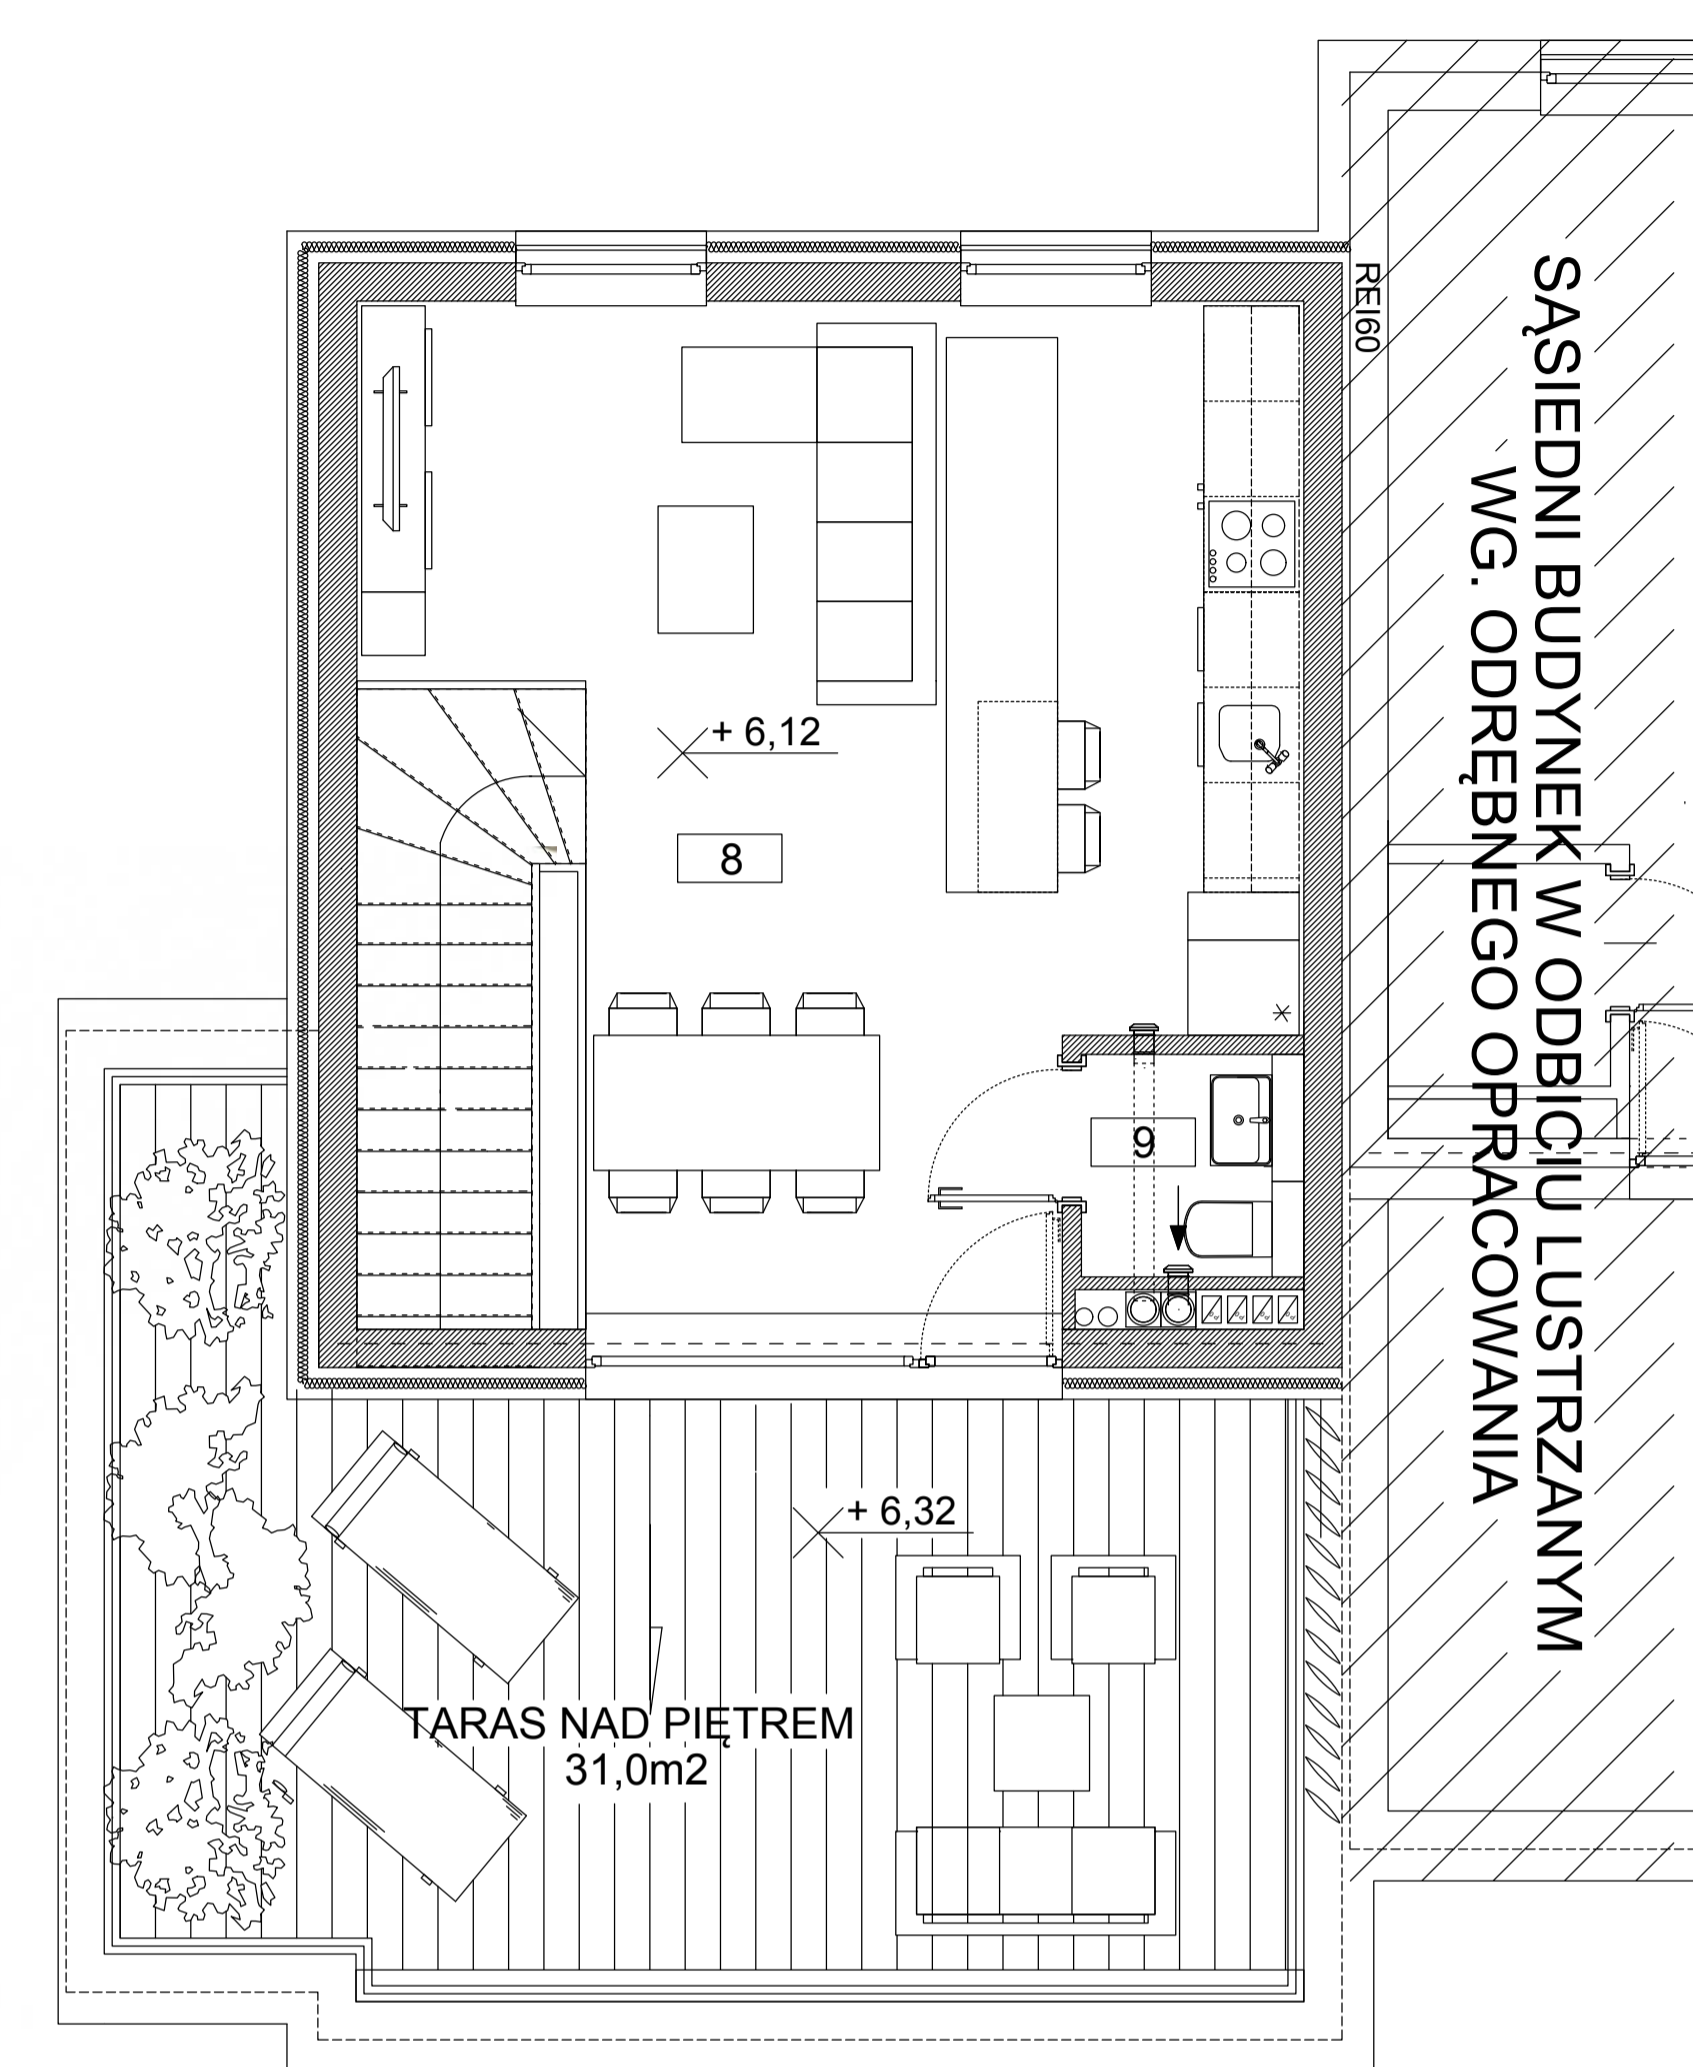

LOKALIZACJA BUDYNKU